



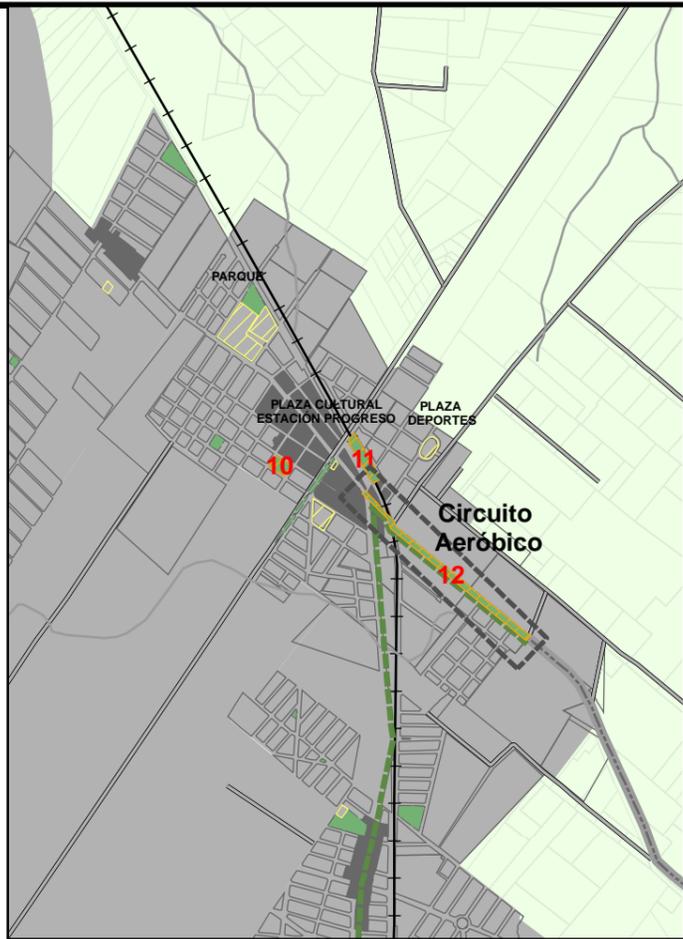


PTM7

PLAN TERRITORIAL MICROREGIÓN 7
ELABORADO POR PTYAU
FECHA: AGOSTO 2015

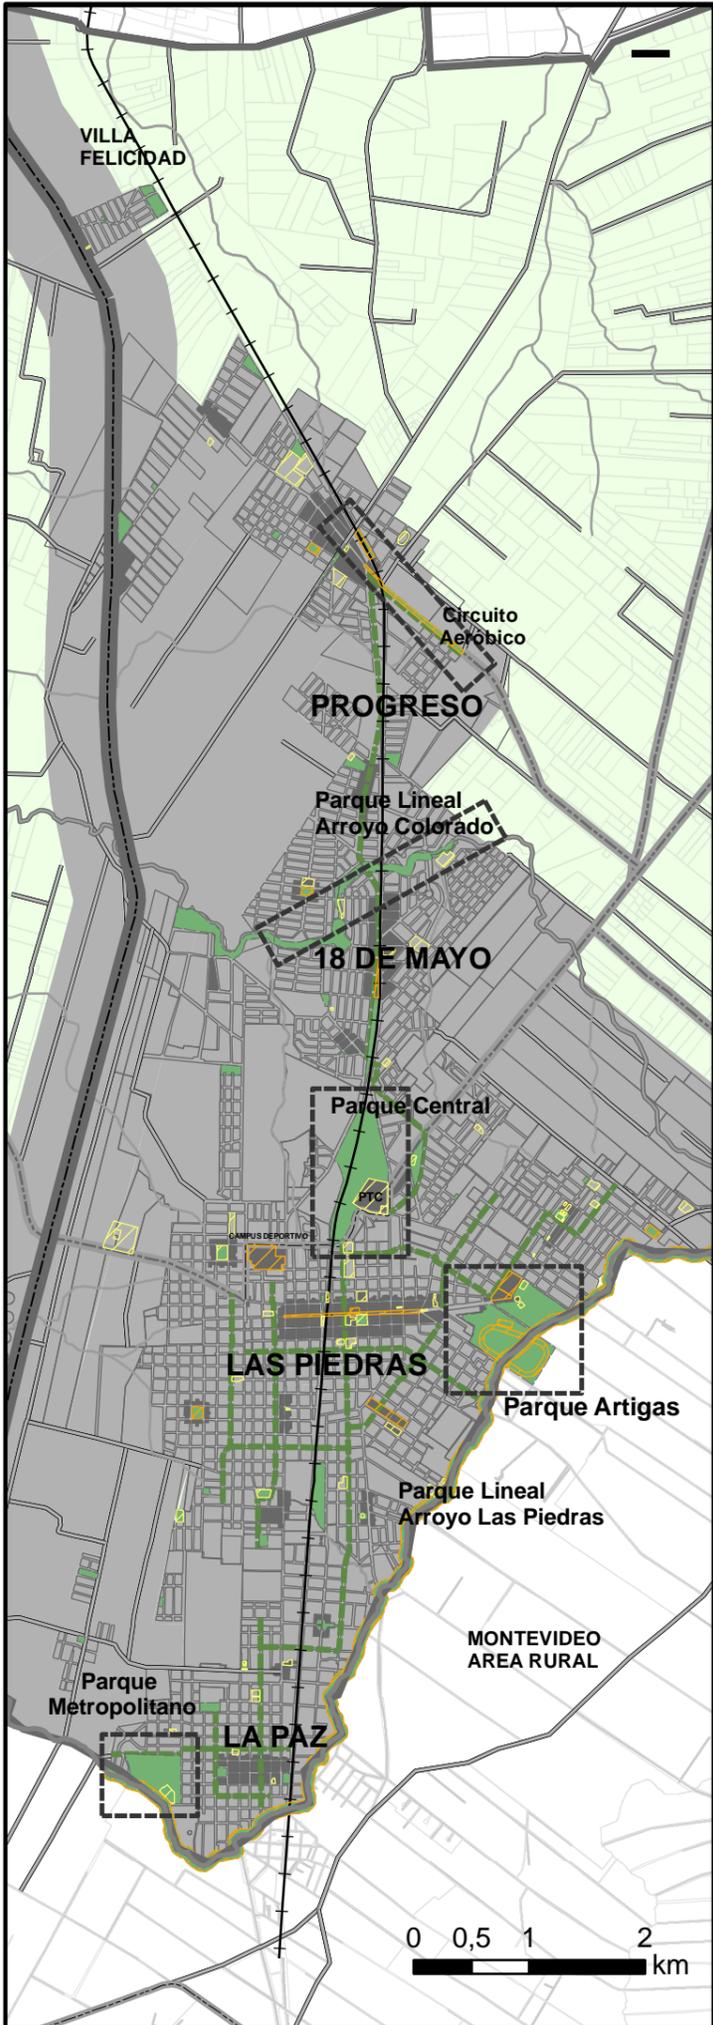


PROGRESO

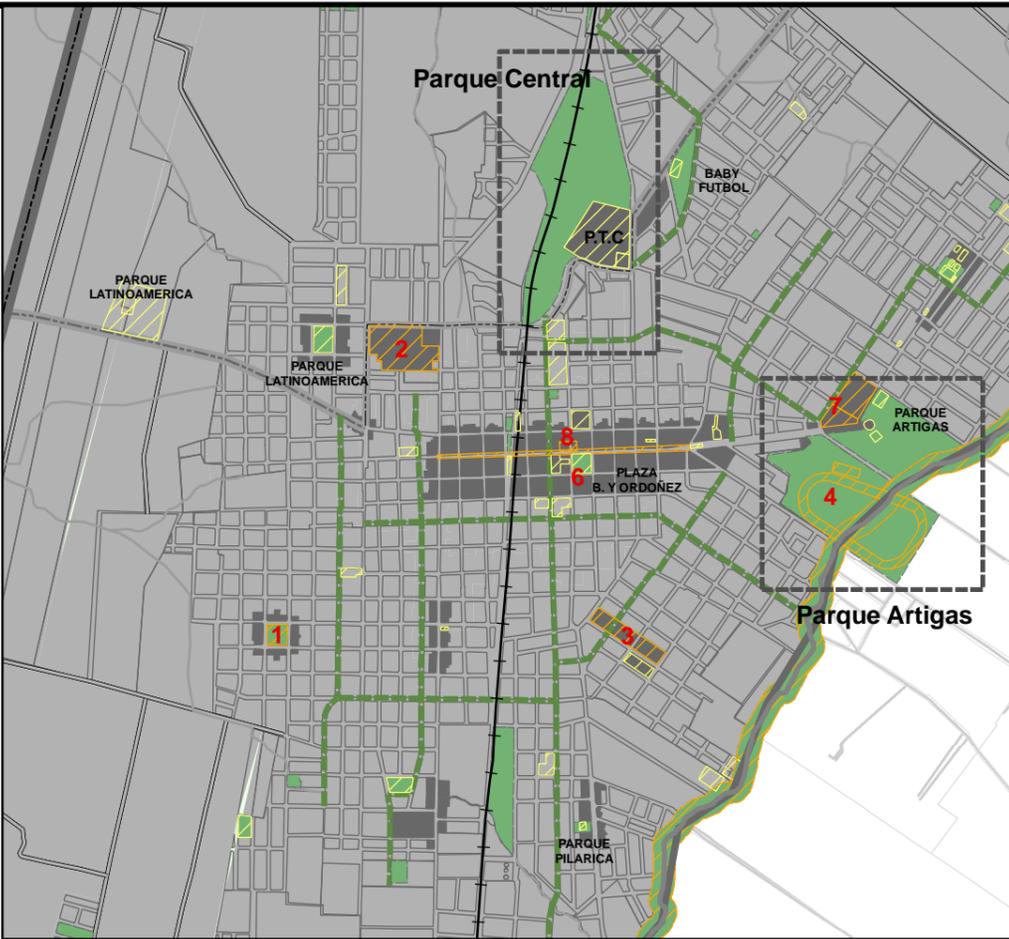


LAS PIEDRAS

18 DE MAYO

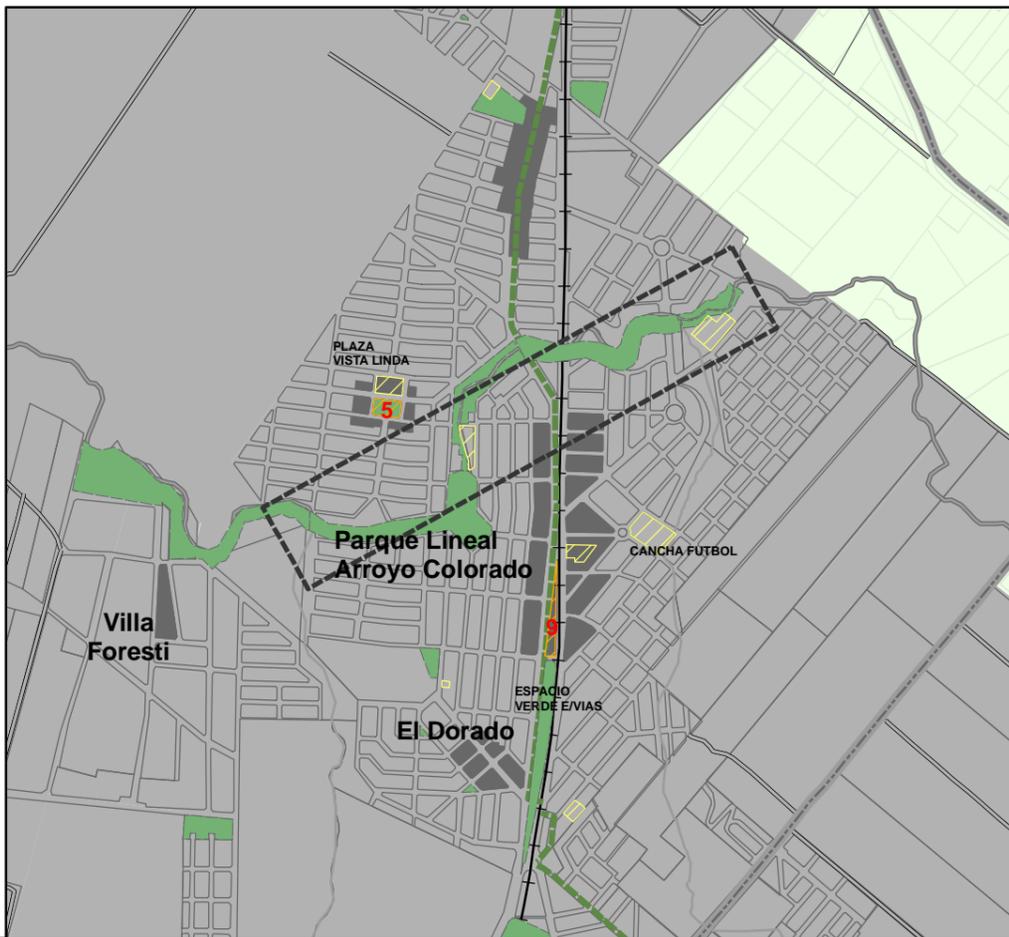

LA PAZ

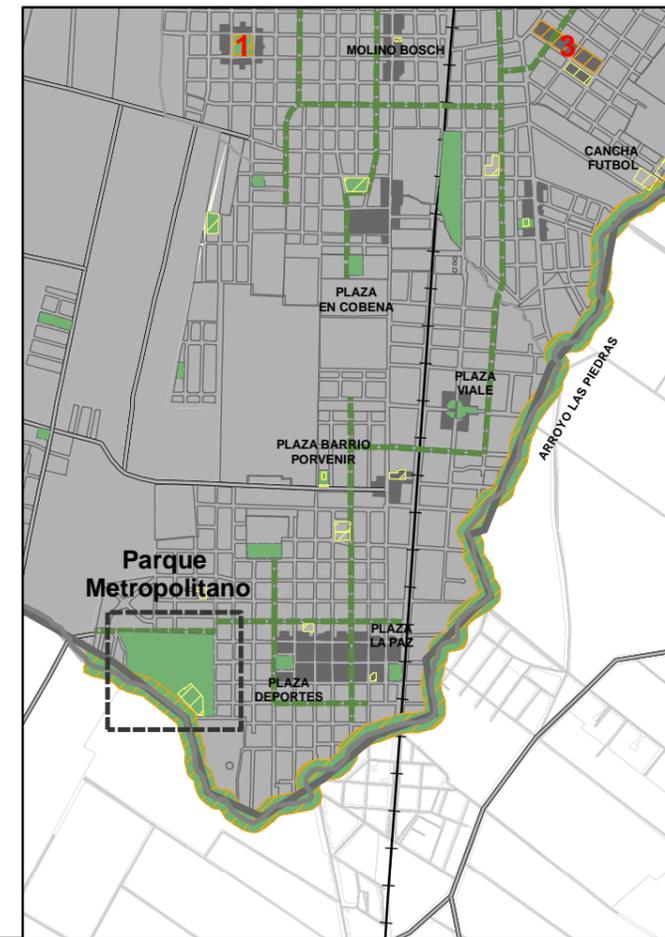

Sistema de Espacios verdes Equipamiento Urbano M7

- Espacios verdes
- Equipamiento Urbano
- EXISTENTE
- PROYECTO
- Calles Verdes propuestas
- Ambito de aplicacion
- Centralidades

Proyectos

- 1-Plaza Pueblo Nuevo
- 2-Campus Deportivo
- 3-Centralidad educativa
- 4-Hipódromo
- 5-Plaza Vista Linda
- 6-Semipeatonal
- 7-Shopping_Estadio Municipal
- 8-Centro Vivián Trias
- 9-Municipio 18 de Mayo
- 10-Plaza Progreso
- 11-Estación Progreso
- 12-Circuito Aeróbico Progreso