


CORTE AA esc:1/100

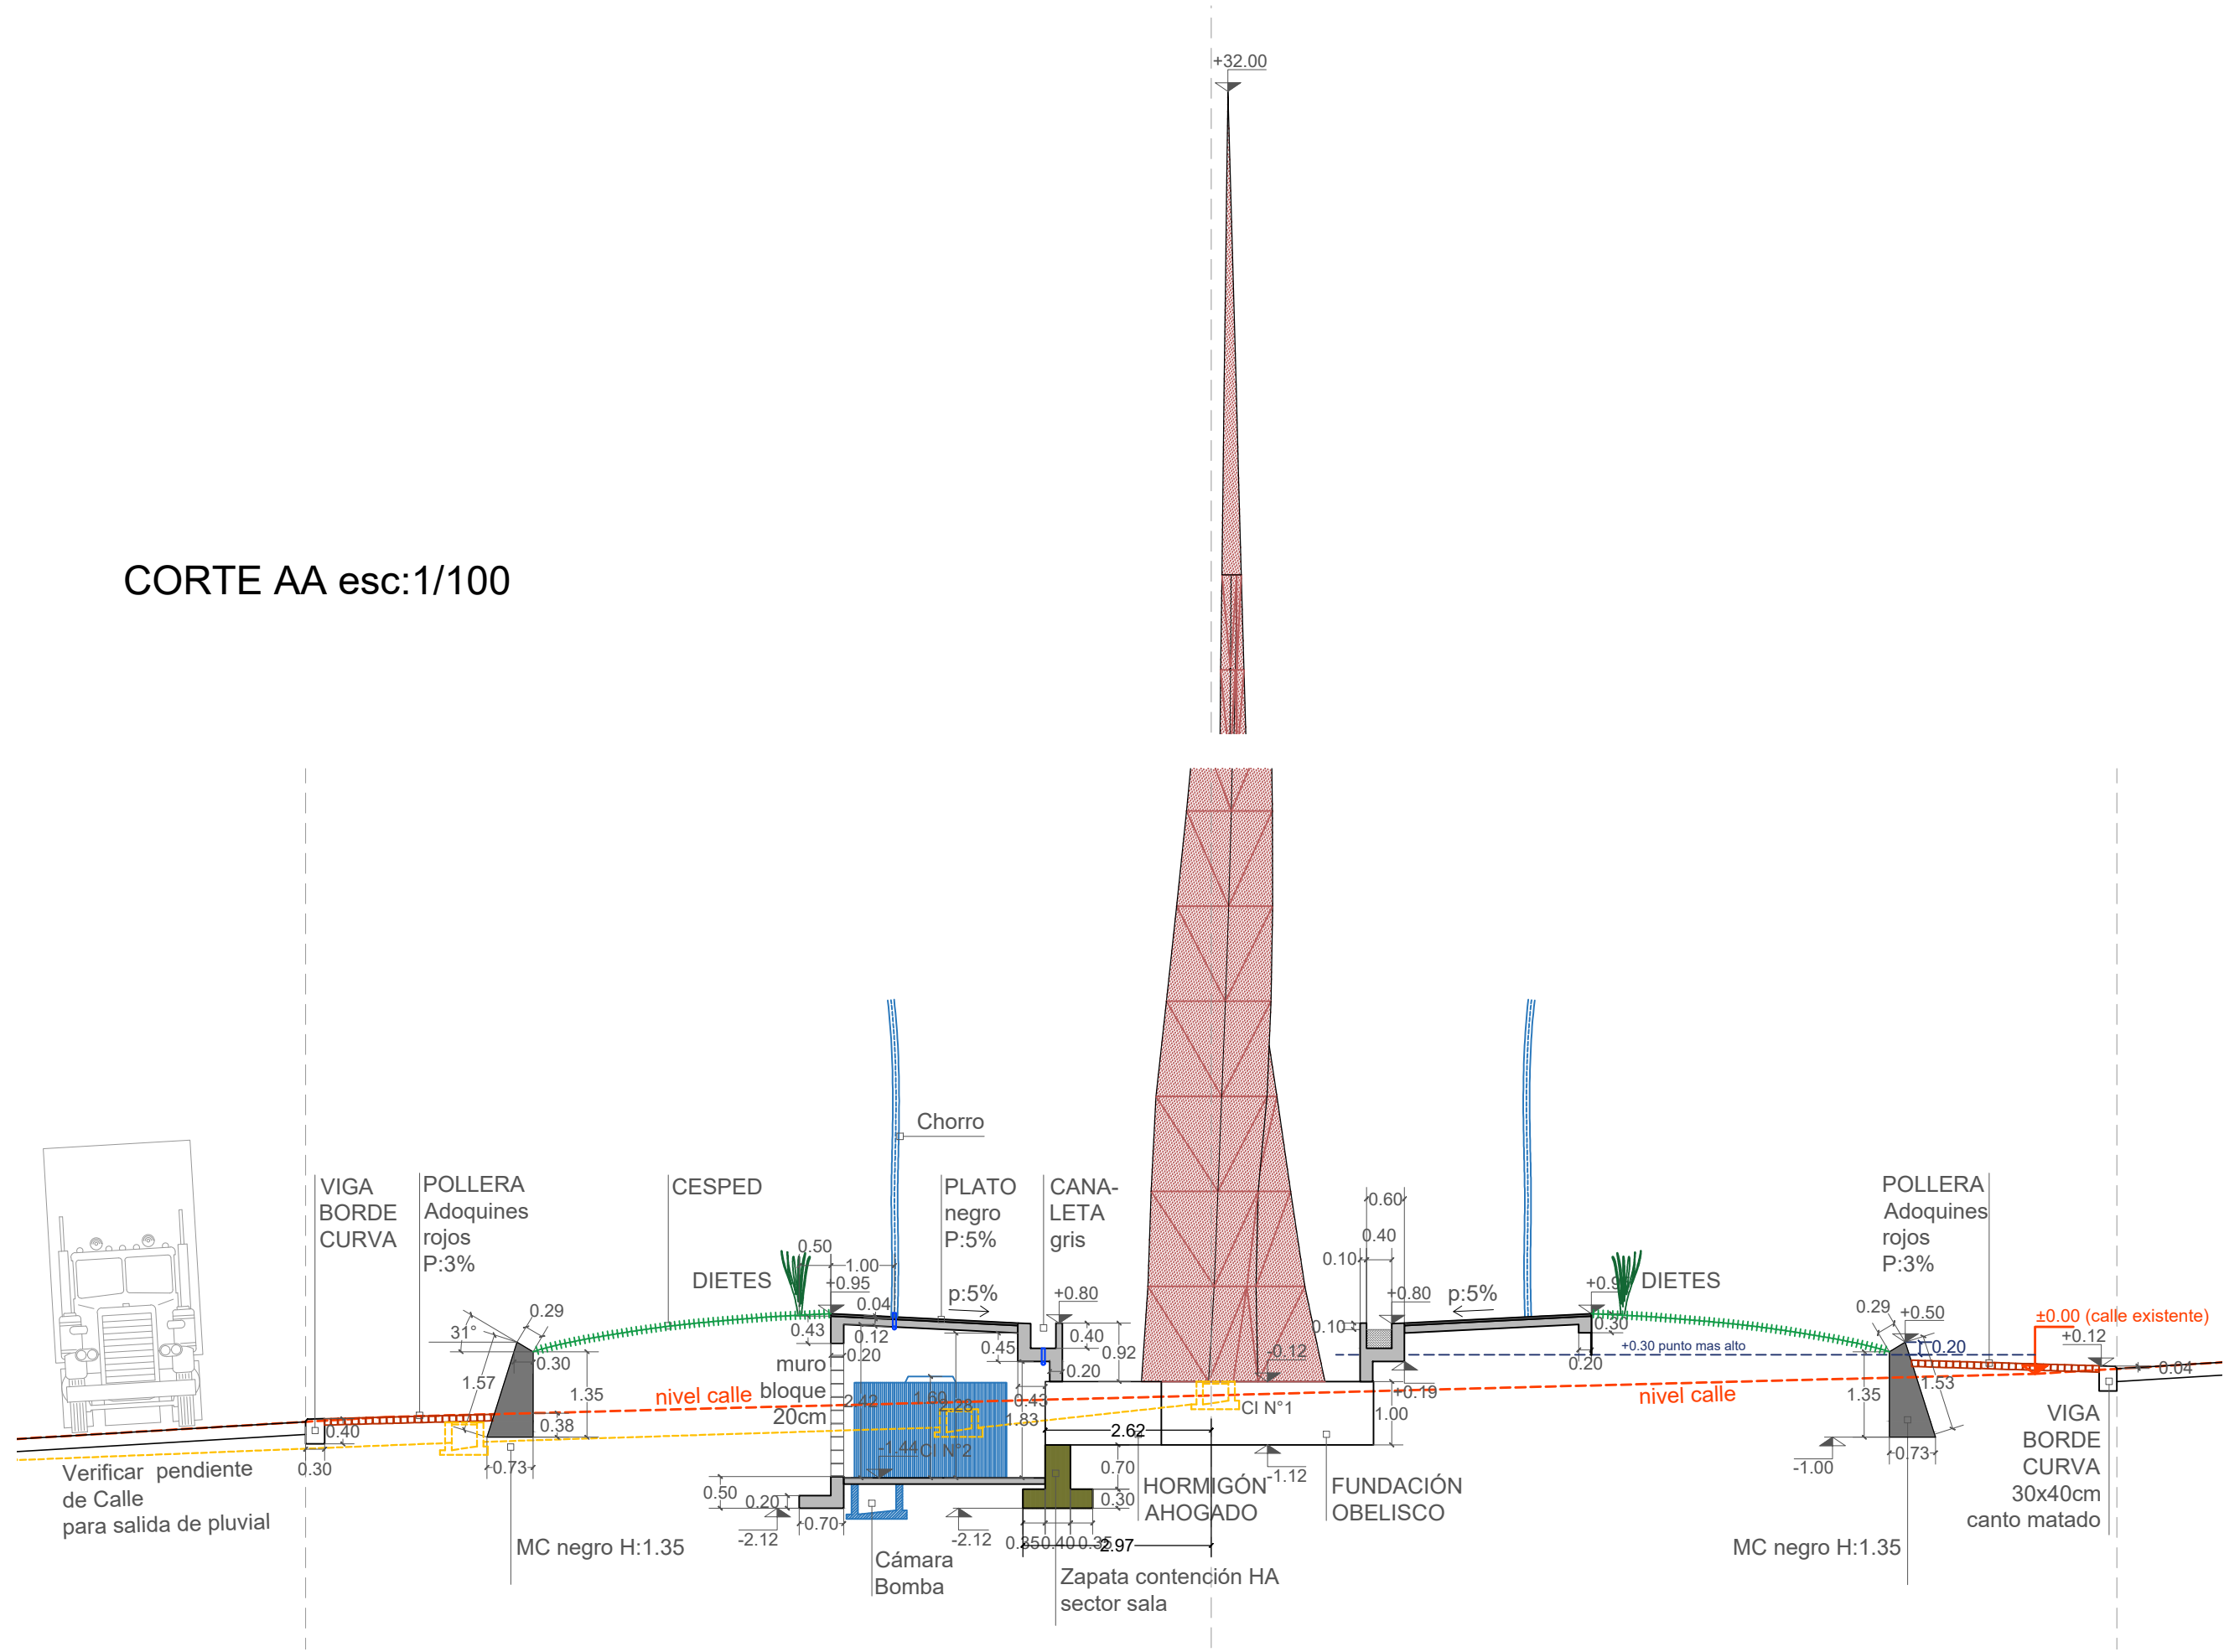

INTENDENCIA DEPARTAMENTAL DE RIVERA I DGO

A04

OBRA: OBELISCO	PLANO: Corte AA	PROYECTO EJECUTIVO : Arq. Aida Aguirre
UBICACIÓN: Rotonda Cementerio	FECHA : SET 2025	
	ESCALA : 1/100	