



PROYECTO VIVIENDAS REALOJO


EN EL PROYECTO SE TOMAN EN CUENTA LA CONFORMACIÓN DE LAS DIFERENTES FAMILIAS Y SUS NECESIDADES, TRABAJANDO EN CONJUNTO CON EL MINISTERIO DE VIVIENDA Y LA INTENDENCIA DE SAN JOSÉ. LLEGANDO A 4 TIPOLOGÍAS DE VIVIENDAS. TAMBIÉN SE TOMÓ EN CUENTA LAS NECESIDADES DE LAS FAMILIAS ENTRE OTROS MOTIVOS LA ELECCIÓN DEL SISITEMA CONSTRUCTIVO CON BLOQUES DE HCCA.

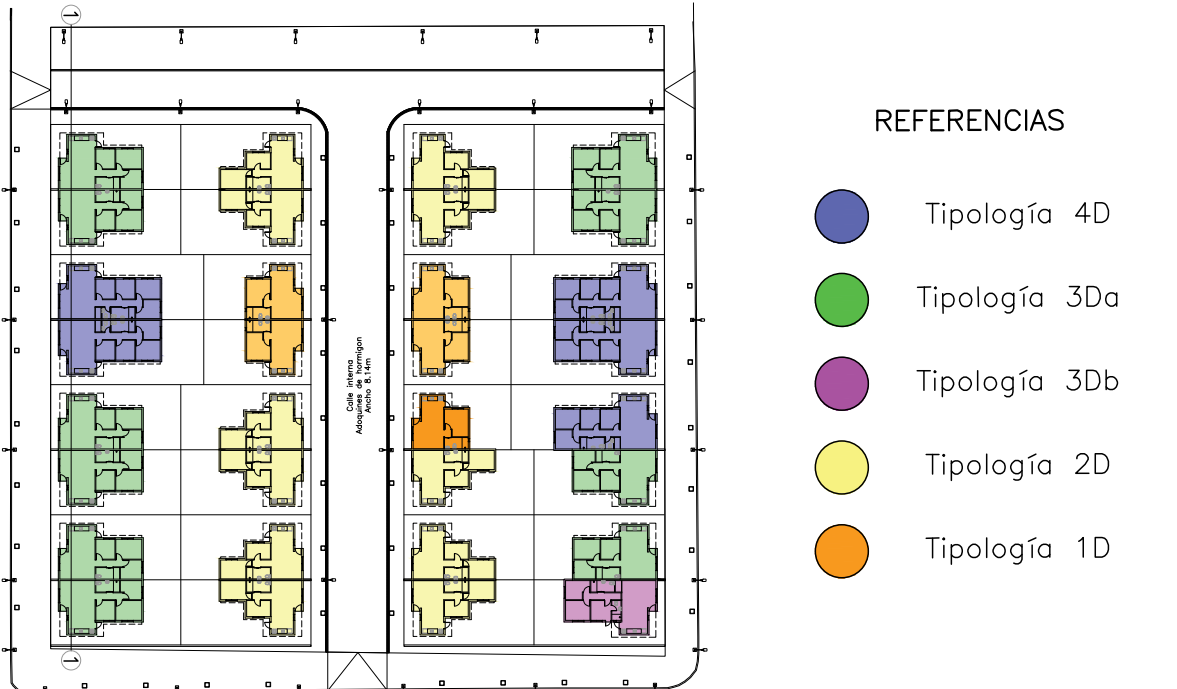


TIPOLOGIA N°1 _1 dormitorios 46m²_

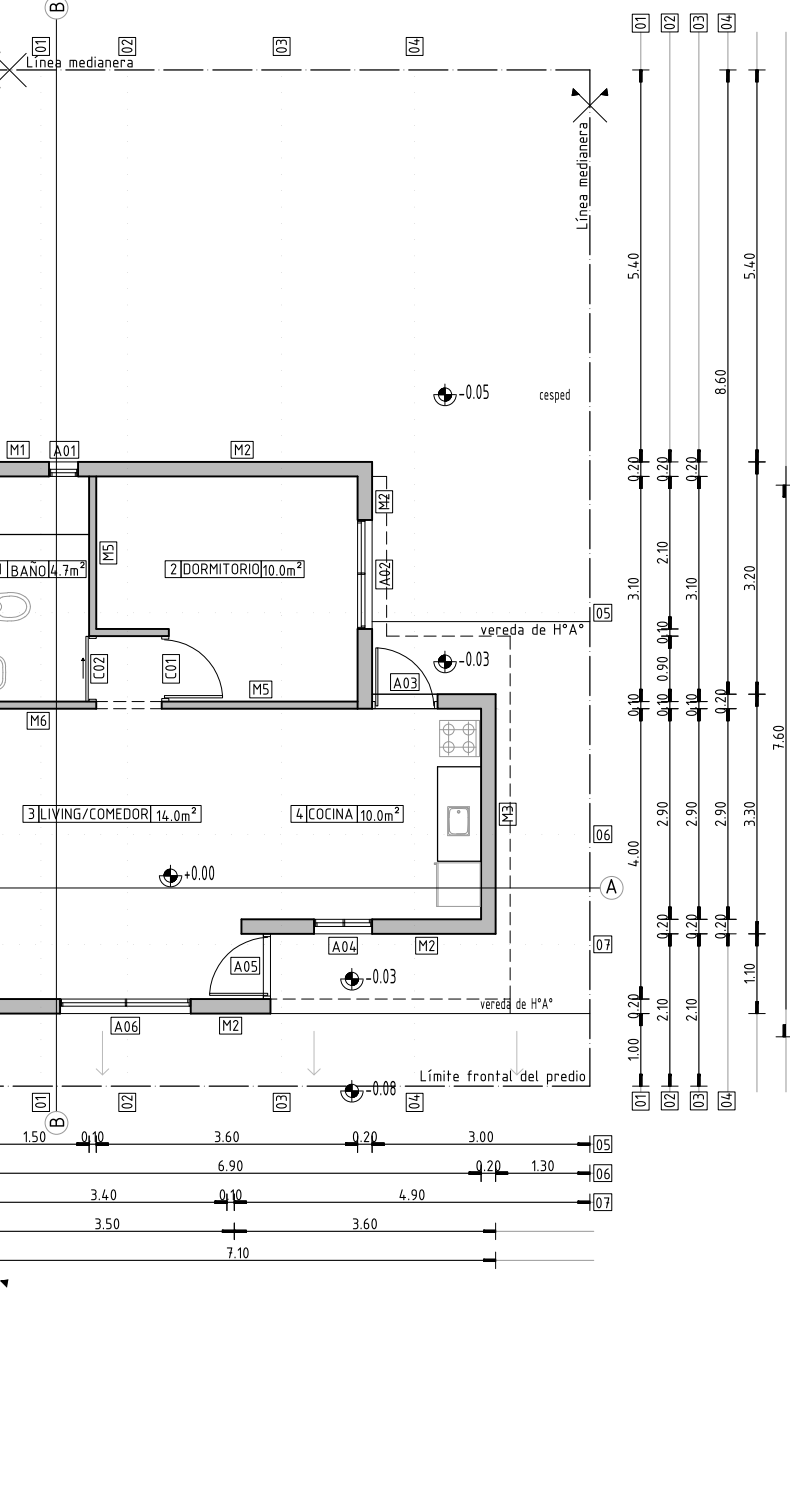


TIPOLOGIA N°2 _2 dormitorios 54m²_

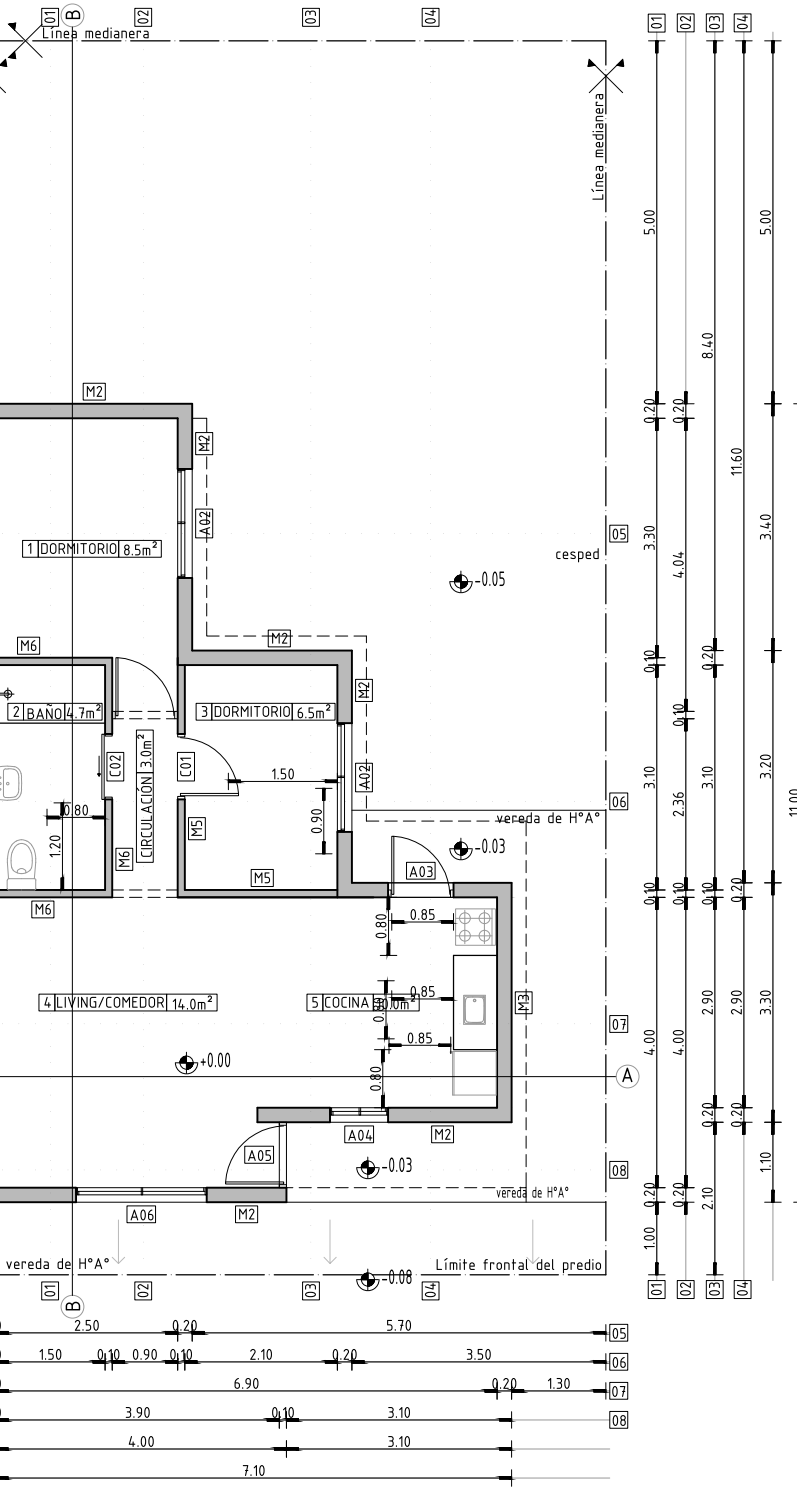



TIPOLOGIA N°3.a _3 dormitorios 66m²_

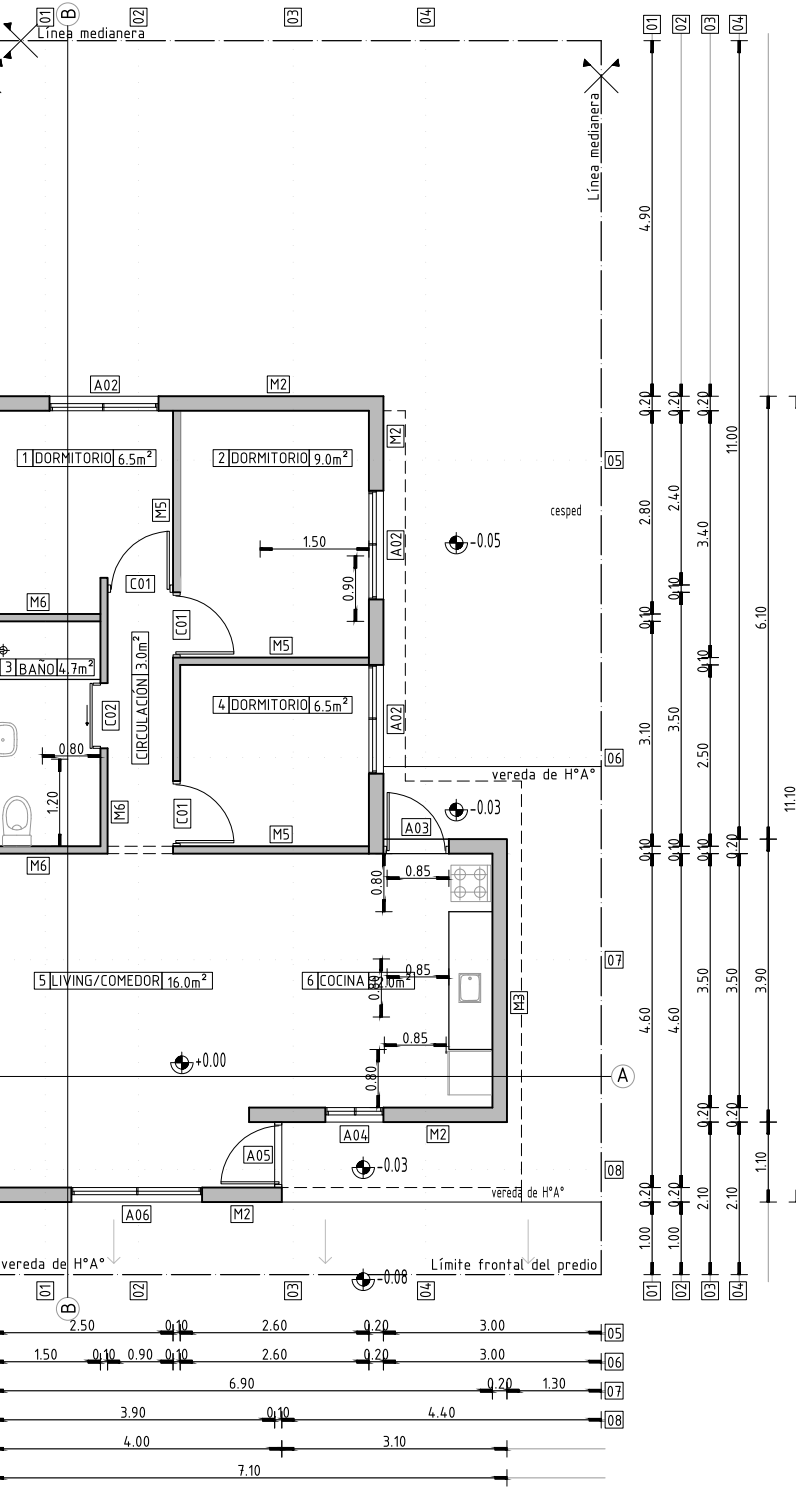



TIPOLOGIA N°3.b _3 dormitorios 72m²_

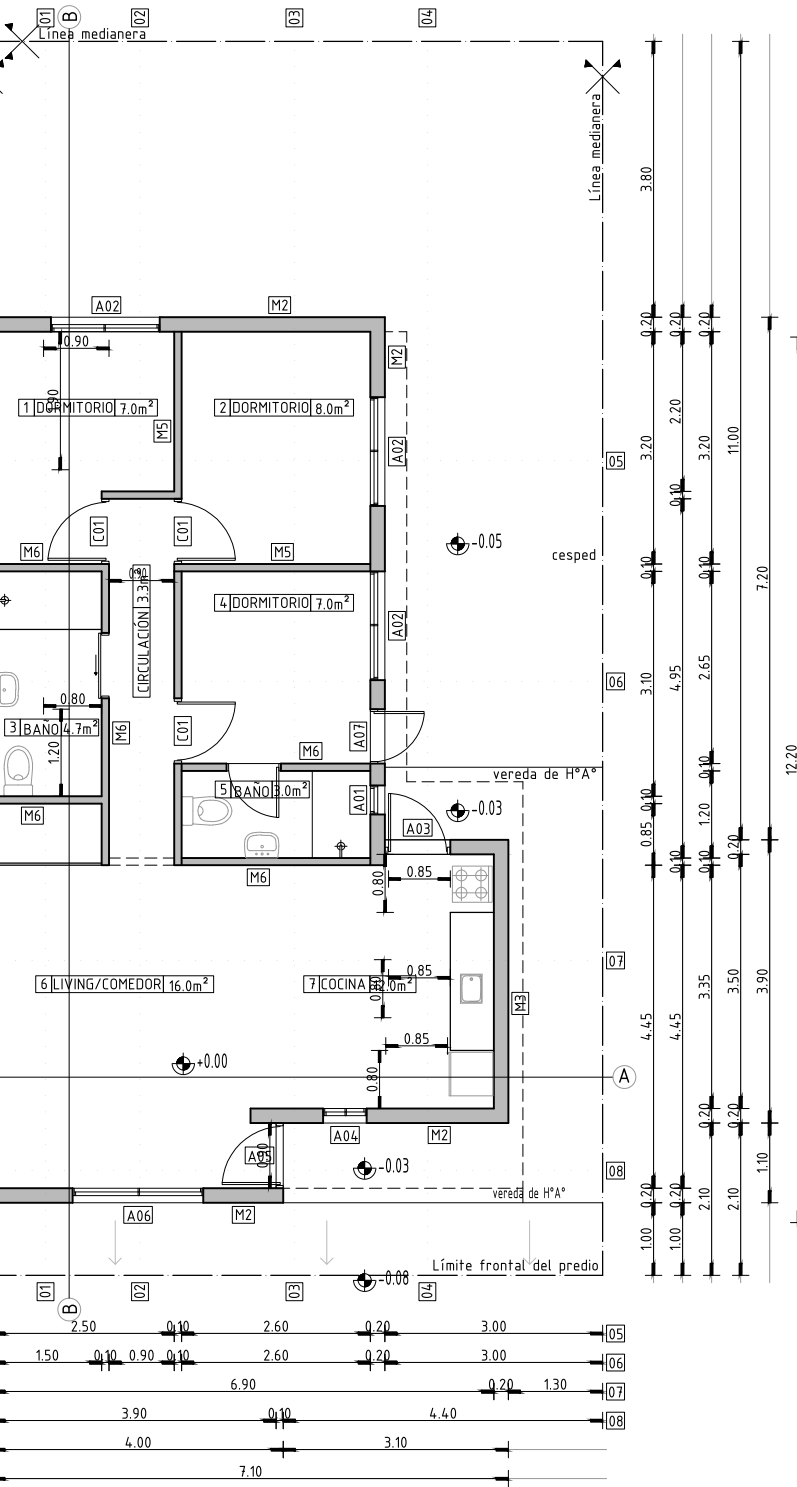


TIPOLOGIA N°4 _4 dormitorios 80m²_

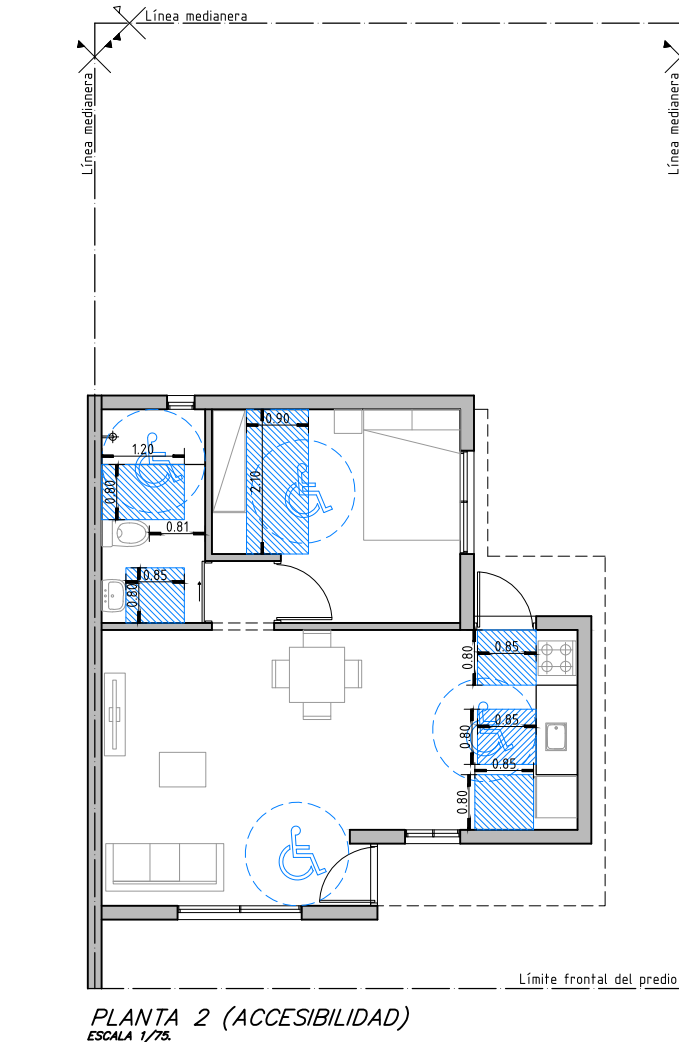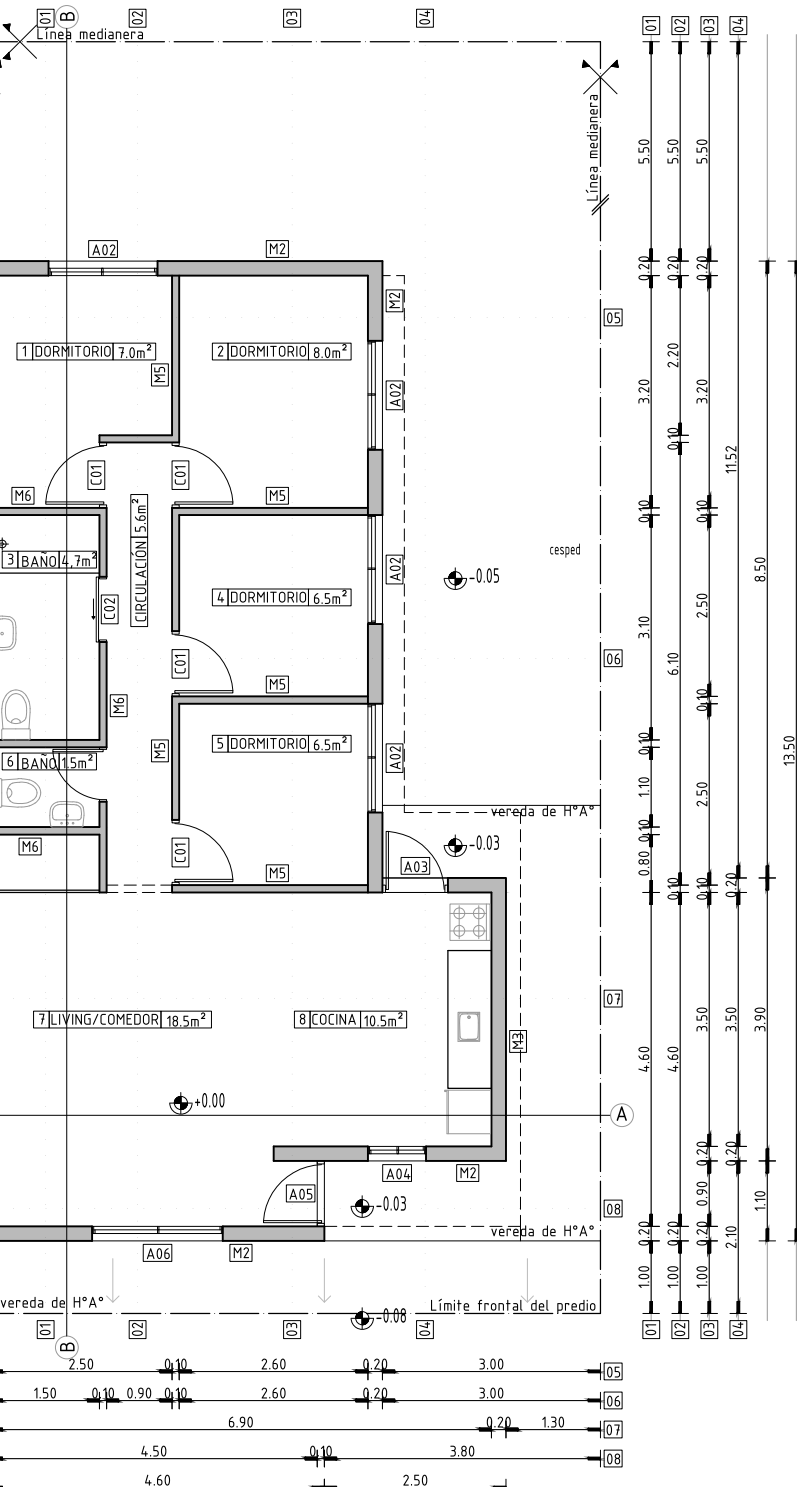


PLANTA 2 (ACCESIBILIDAD)

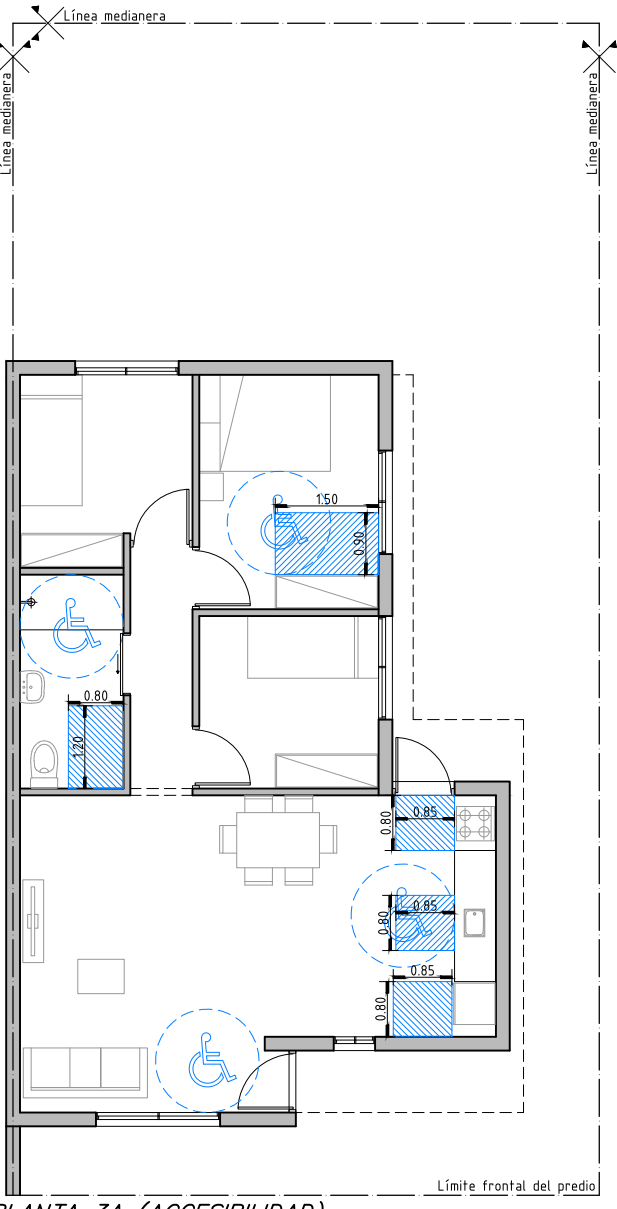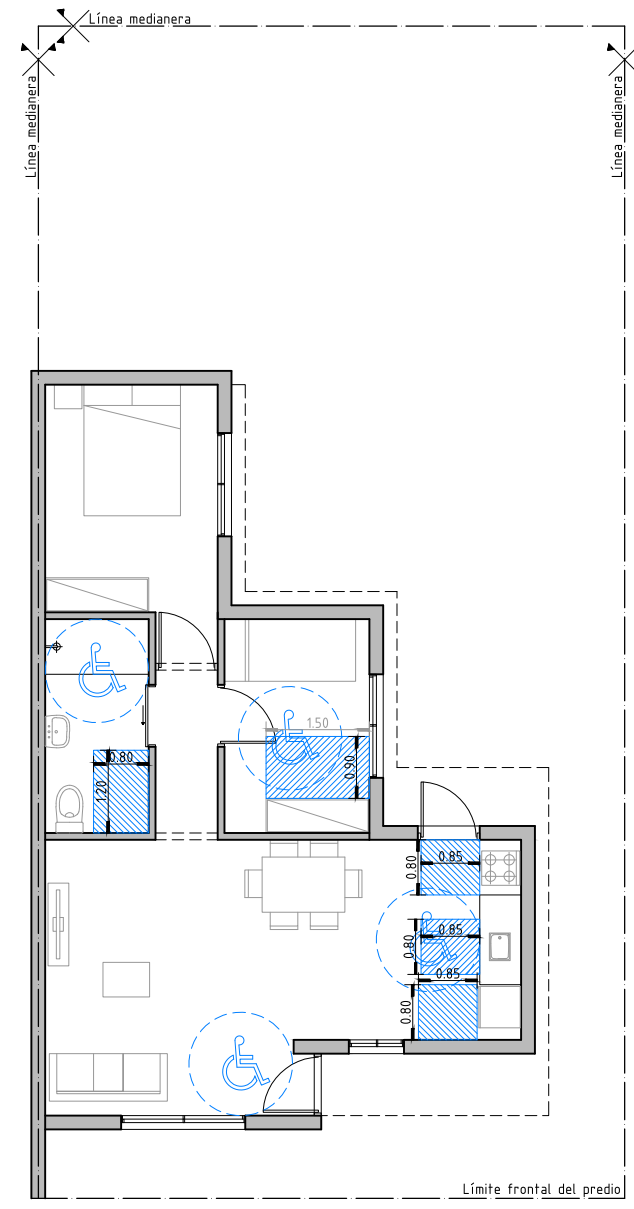

PLANTA 3A (ACCESIBILIDAD)

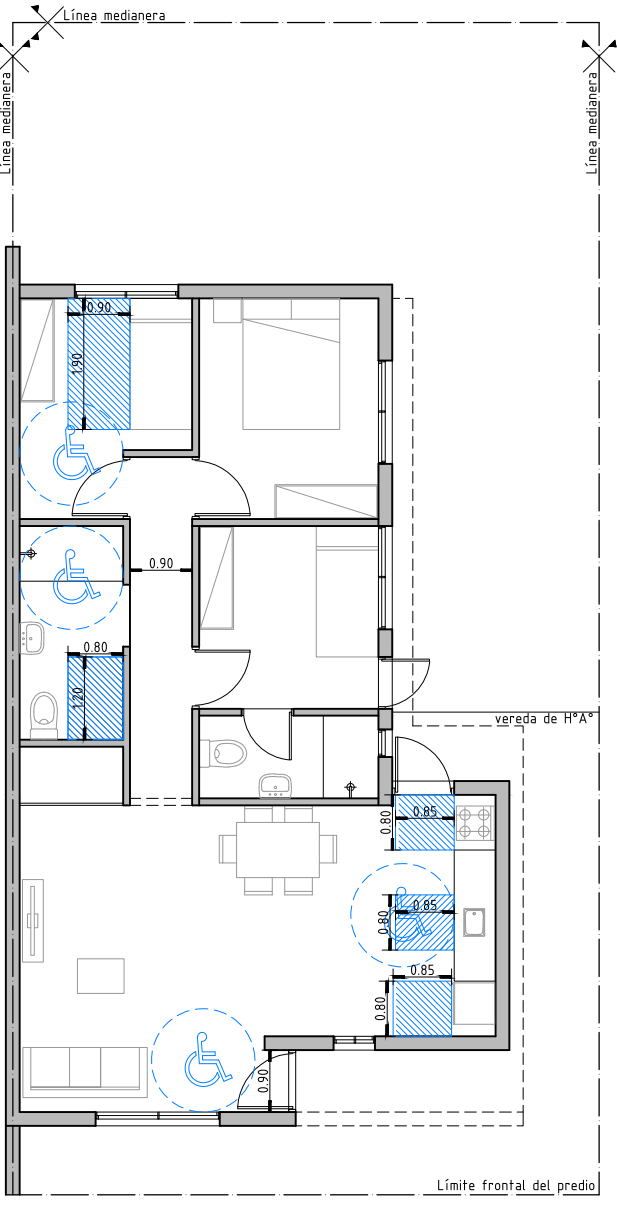

PLANTA 3A (ACCESIBILIDAD)

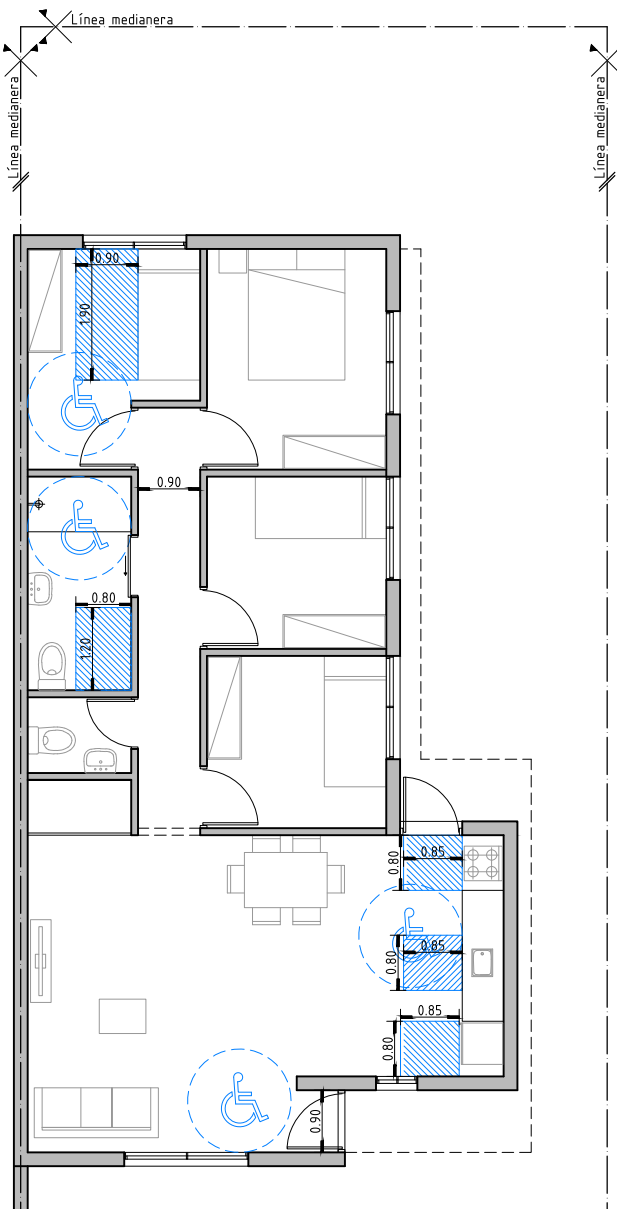

PLANTA 4 (ACCESIBILIDAD)

