




COORDENADAS

N°	X(m)	Y(m)	N°	X(m)	Y(m)
1	571682.64	6158669.52	14	571710.07	6157863.25
2	571494.24	6158274.07	15	571704.25	6157861.44
3	571513.15	6158267.56	16	571685.42	6157853.90
4	571559.50	6158171.46	17	571625.86	6157770.07
5	571594.43	6158246.04	18	571586.77	6157655.70
6	571743.76	6158720.22	19	571566.47	6157631.54
7	571852.46	6158668.71	20	571531.34	6157596.84
8	571952.97	6158186.52	21	571476.55	6157560.55
9	571958.52	6158064.04	22	571479.35	6157598.82
10	571772.29	6158130.31	23	571482.48	6157638.22
11	571782.39	6158096.12	24	571536.16	6157883.88
12	571702.68	6157969.70	25	571578.51	6157998.61
13	571694.42	6157913.49	26	571639.82	6158221.21

AREA TOTAL ECOPARQUE:
23ha 0991m²

CROQUIS DE UBICACION
DE LOS PADRONES

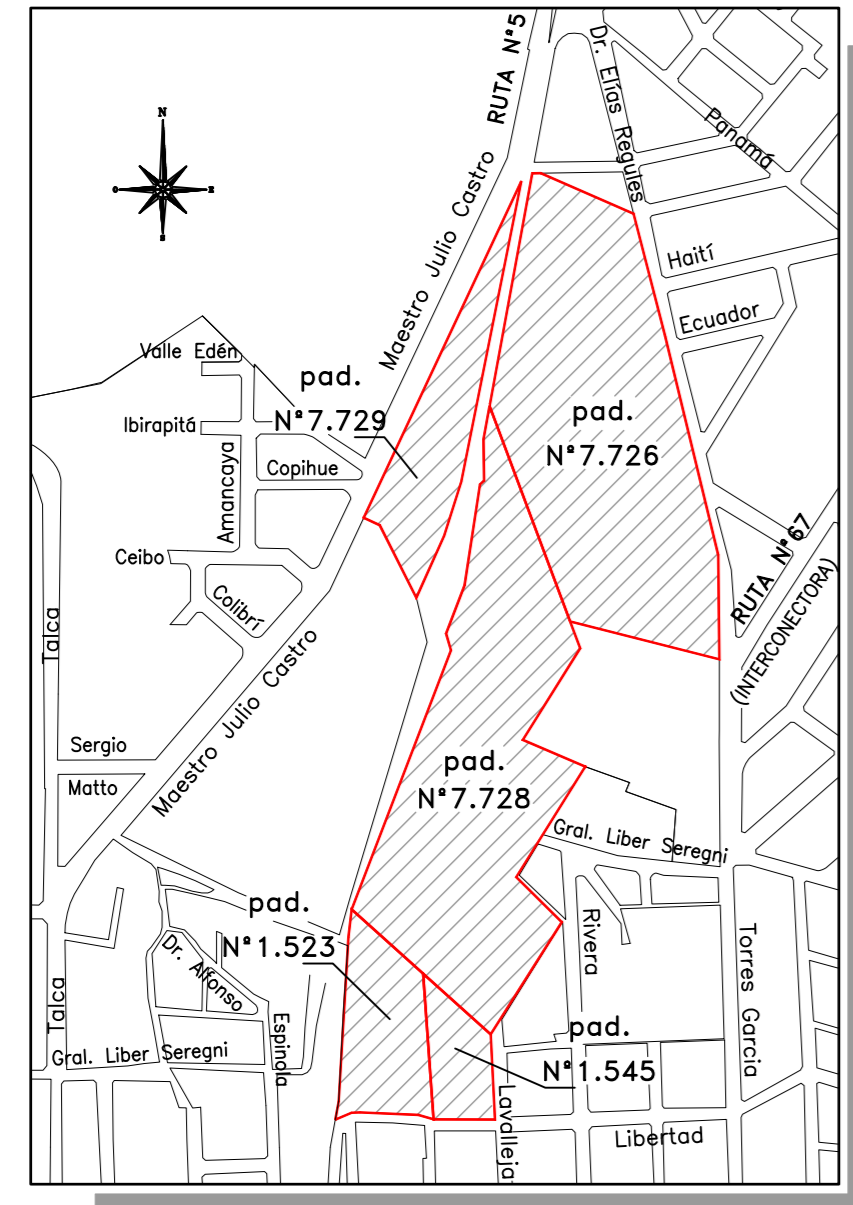


TORRES GARCIA

NOTA

- 1) Los límites del área deslindada sobre las vías del tren corresponden a: 20 metros sobre el riel oeste de la nueva línea proyectada y 25 metros del riel este del nuevo trazado según el Ministerio de Transporte y Obras Públicas.-
- 2) Dichos gráficos corresponden al relevamiento Planialtimétrico de fecha 15 de octubre de 2019 del Ing. Agrimensor Daniel Baix.-

REFERENCIAS

- Límite de Ecoparque
- - - Límite de padrón
- - - Tejido existente
- ▨ Construcción sin relevar
- ⊙ Vértice

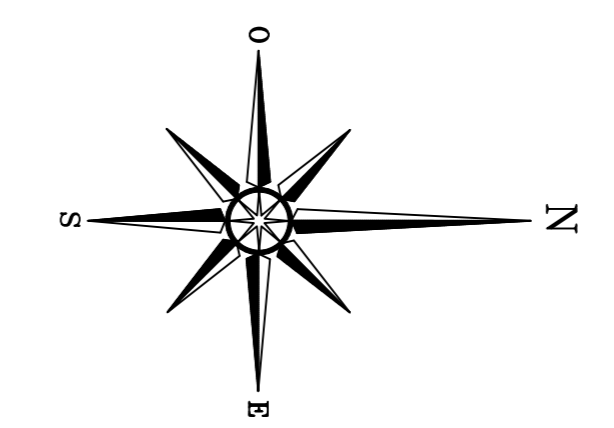

ESCALA 1:1500
7.5 0 15 30 45 60 75 90 metros

ECOPARQUE LAS PIEDRAS | CANELONES

CROQUIS DE AREA

DEPARTAMENTO : CANELONES
PADRONES N° : 1.523 (Parte), 1.545 (Parte), 7.726 (Parte), 7.728 (Parte) y 7.729 (Parte).-

FECHA : 21/10/2019 ESCALA : 1/1.500

