



AREA TOTAL ECOPARQUE:
23ha 0991m²

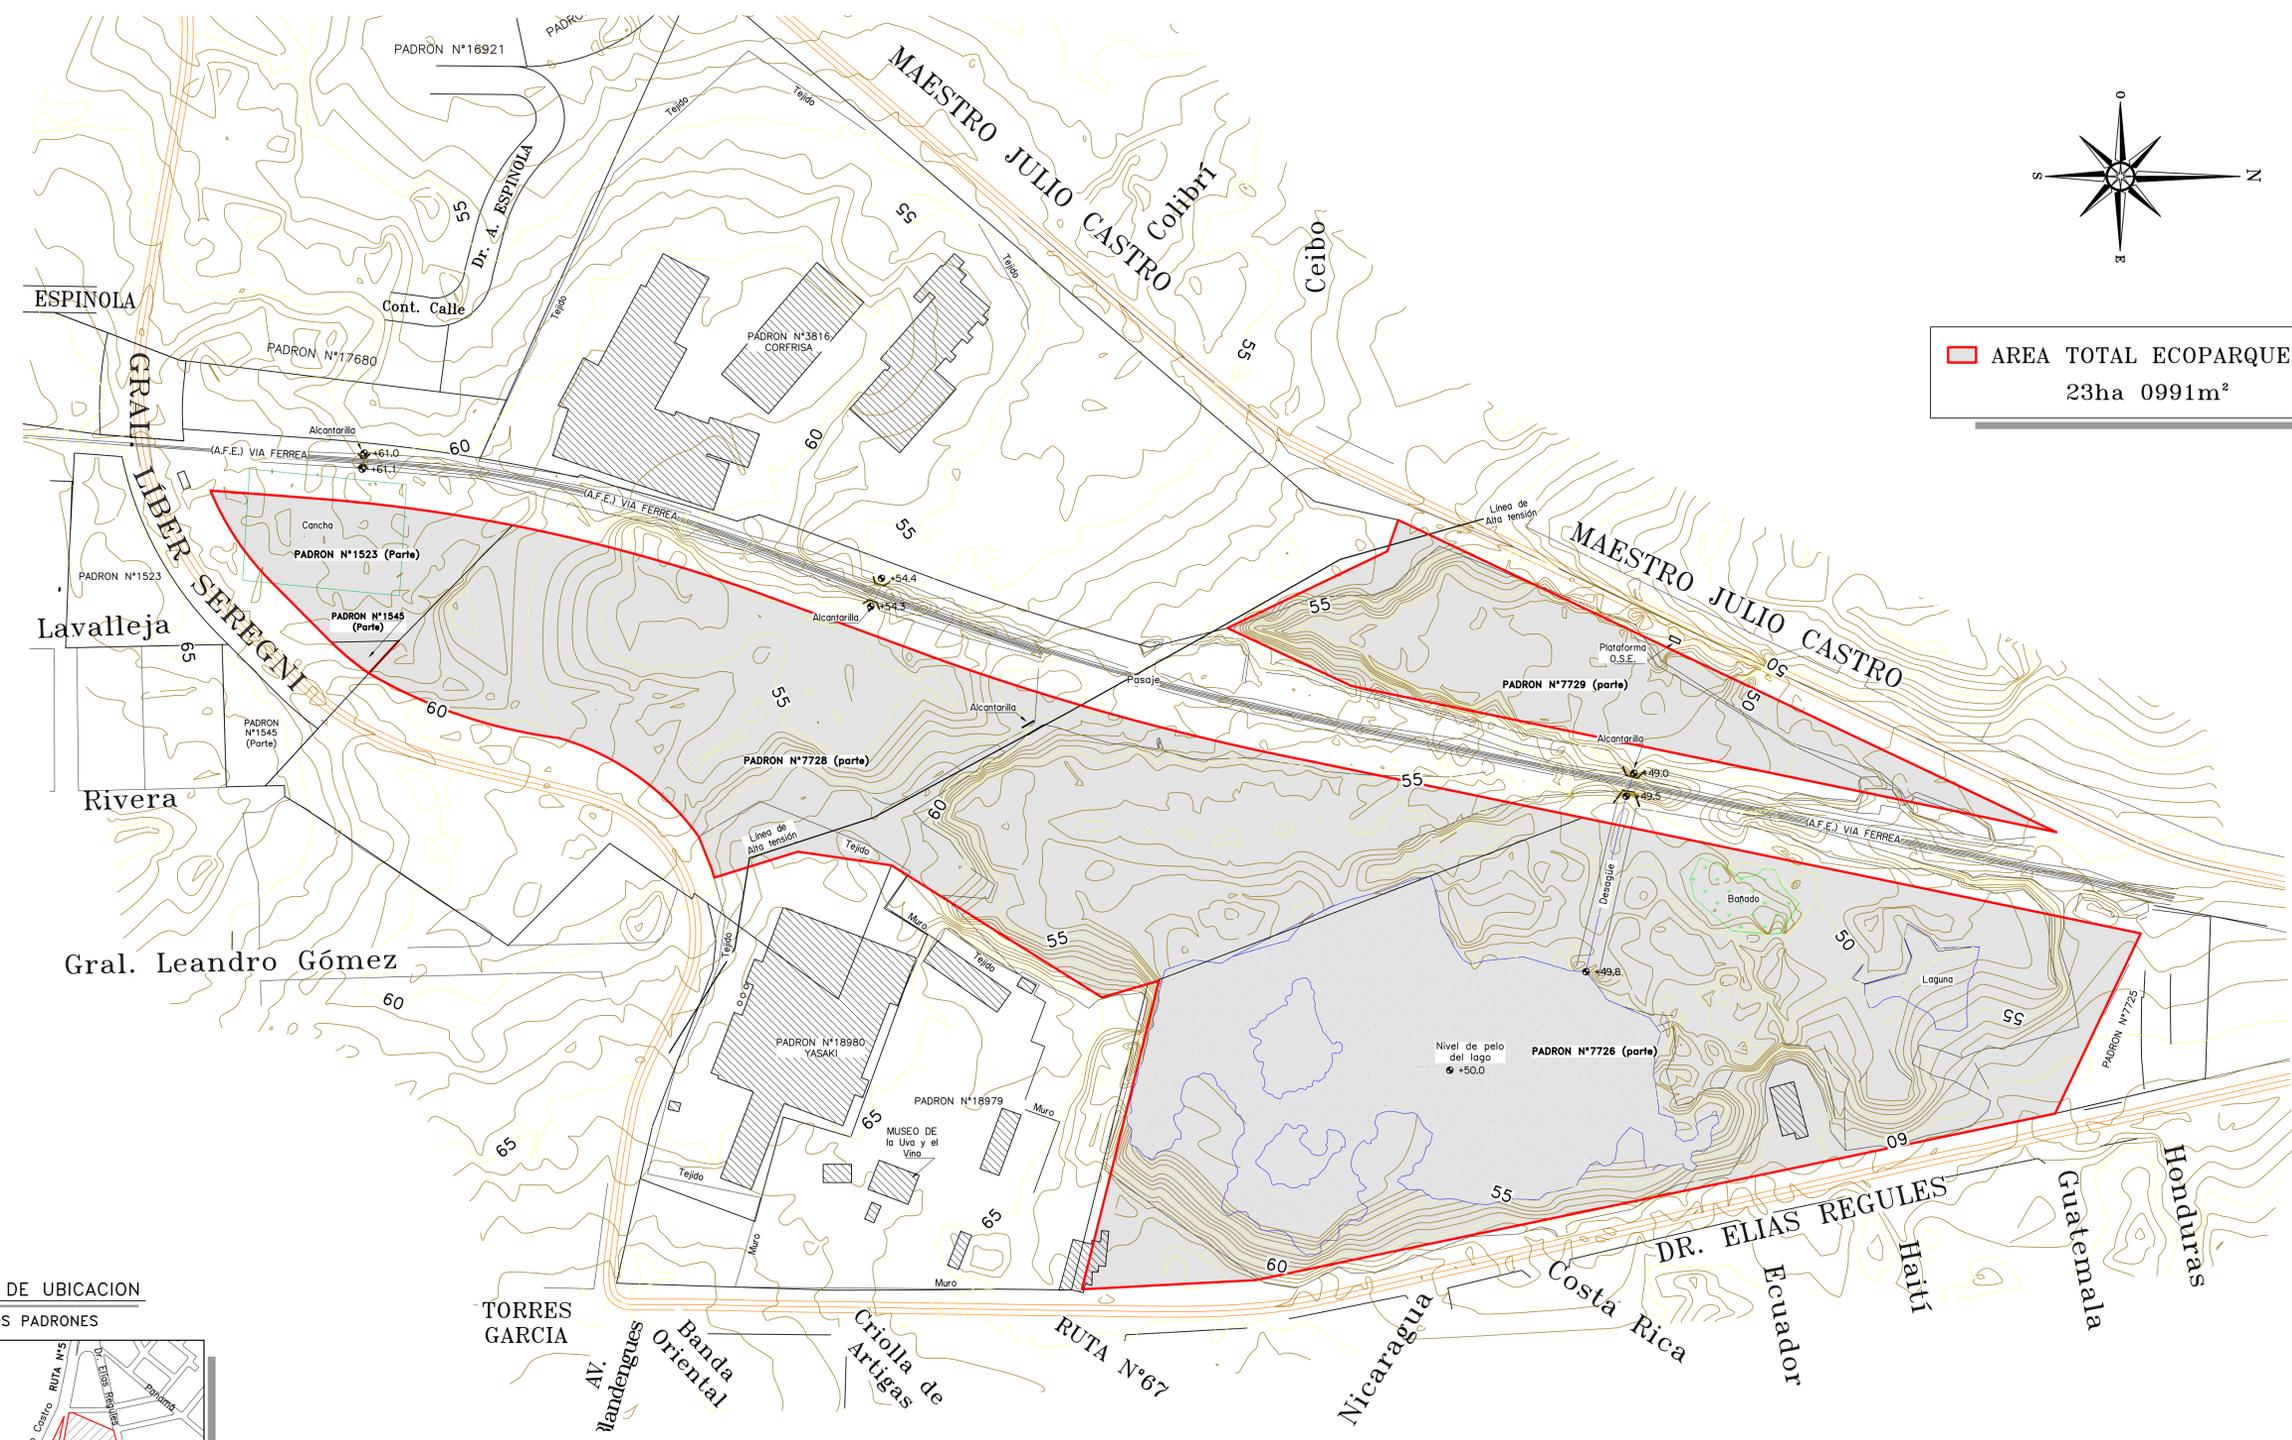

CROQUIS DE UBICACION
DE LOS PADRONES

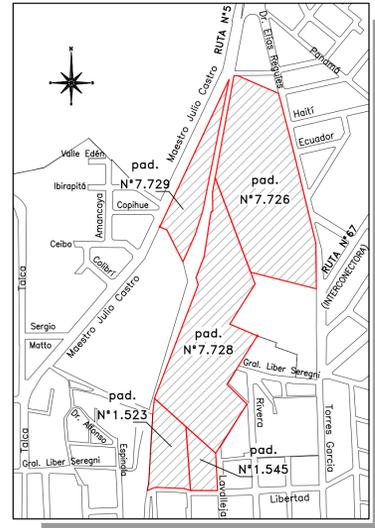

REFERENCIAS

	Límite de padrón		Construcción sin relevar
	Desagüe		Curva de nivel
	Pavimento		65 Valor de la curva
	Eje de pavimento		68,78 Nivel medido
	Quiebre de pendiente		①. Vértice del predio
	Tejido		Muro

NOTAS

- 1) El origen de niveles corresponde al ± 0.00 Oficial, altura referida al nivel medio del mar.-
- 2) La imagen satelital es solo a los efectos de la representación gráfica, no implica que las construcciones que se ven estén ubicados en un padrón u otro.-
- 3) Dichos gráficos corresponden al relevamiento Planialtimétrico de fecha 15 de octubre de 2019 del Ing. Agrimensor Daniel Baix.-

ESCALA 1:2000



ECOPARQUE LAS PIEDRAS | CANELONES

CROQUIS DE AREA OCUPADA

DEPARTAMENTO : CANELONES
PADRONES N° : 1.523 (Parte), 1.545 (Parte), 7.726 (Parte), 7.728 (Parte) y 7.729 (Parte).-

FECHA : 21/10/2019 ESCALA : 1/2.000

