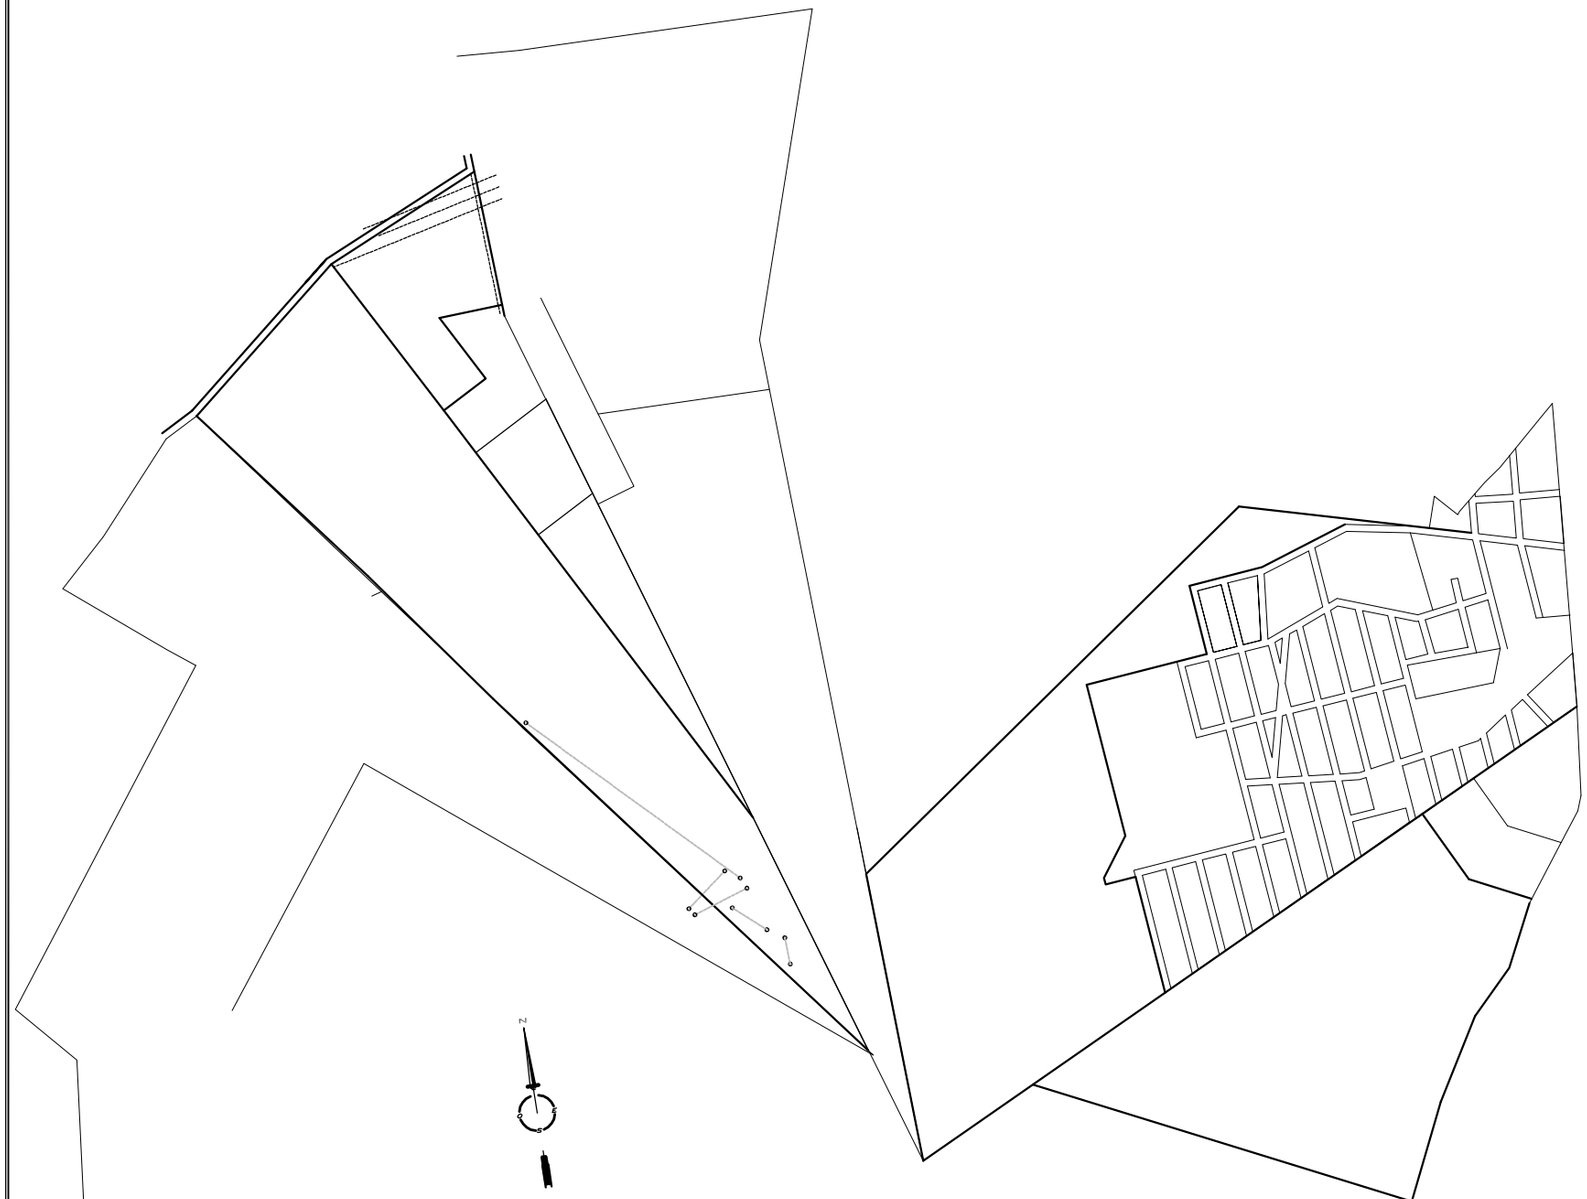

PLANO DE UBICACION

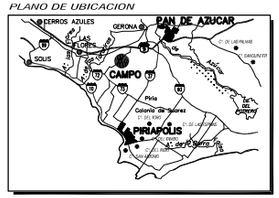

PLANO DE MENSURA

Departamento	MALDONADO
Paraje	CERRO PAN DE AZUCAR
Sección Cat.	5 ta
Parcelario Rural	G-29-B (B - 4)
PADRON	Nº7656 - Nº30839 Nº5466 - Nº8574

PROPIEDAD DE

FRIBEY S.A.

AREA TOTAL MEDIDA — 12 Ha 4197 m²

MALDONADO, NOVIEMBRE DE 2009

N O T A S :

1) ANTECEDENTES GRAFICOS: PLANO OTORGADO POR EL AGRIM JOSE D. CORREA EN AGOSTO DE 1930, INSCRITO CON EL 4 DE ENERO DE 1932, EN LA DIRECCION TECNICA MUNICIPAL DE MALDONADO. FRACCION --B--

2) ANTECEDENTES DOMINIALES: LA DOMINIO PROPIEDAD LO HUBO POR MODO TRADICION Y TITULO CONFIRMATIVO SEGUN ESCRITURA AUTORIZADA POR LA ESC ROSSANA CAMBA EL 30 DE NOVIEMBRE DE 2009 INSCRIPTA CON EL Nº41015, EL 30 DE NOVIEMBRE DE 2009.

3) SOBRE EL CAMINO VECINAL, HAY UNA SERVIDUMBRE "NON EDIFICANDI" DE 10m DE ANCHO

4) EL PREDIO SOPORTA UNA SERVIDUMBRE DE ELECTRODUCTO DE 60m DE ANCHO

5) VALOR REAL TOTAL DEC 706/2009 $ 68831

POR FRIBEY S.A.

EUGENIO MILLOT

ALEJANDRO FERNANDEZ (AGRIM)
INGENIERO AGRIMENSOR
MATR. Nº 744
TEL. 094--430880

ESCALA 1:5000

ESCALA GRAFICA

0 50 100 150 200 250