

20

EXPO2023

**ARGENTINA
BUENOS AIRES**

EXPO 2023 ARGENTINA, BUENOS AIRES
CREATIVE INDUSTRIES IN DIGITAL CONVERGENCE

23

05 **SITUACIÓN ACTUAL**

05 SITUACION ACTUAL

Además de la infraestructura el predio cuenta con instalaciones y estructuras utilizables para el desarrollo de la expo.



RED DE AGUA	CLOACAS	SISTEMA DE INCENDIO	RED ELECTRICA	CLIMATIZACION	FIBRA OPTICA	COENCTIVIDAD INLAMBRICA	DRENAJES PLUVIALES
							
180.000 Visitas/día 3.000m ³		33 hidrantes	132 Kv Medio y Bajo Voltaje	1.600tn 1/3 de lo requerido	8.500mt lineales	Cobertura en todo el sitio	


06.1 **MASTER PLAN**
PROPUESTA


La expo sumara entre edificios existentes y nuevos un total de 89.740 m² en un predio de casi 200 has.




TOTAL EXISTENTE m2	TOTAL NUEVOS m2	TOTAL m2
31.8K	57.9K	89.7K


06.3 **MASTER PLAN** **CONCURSOS**

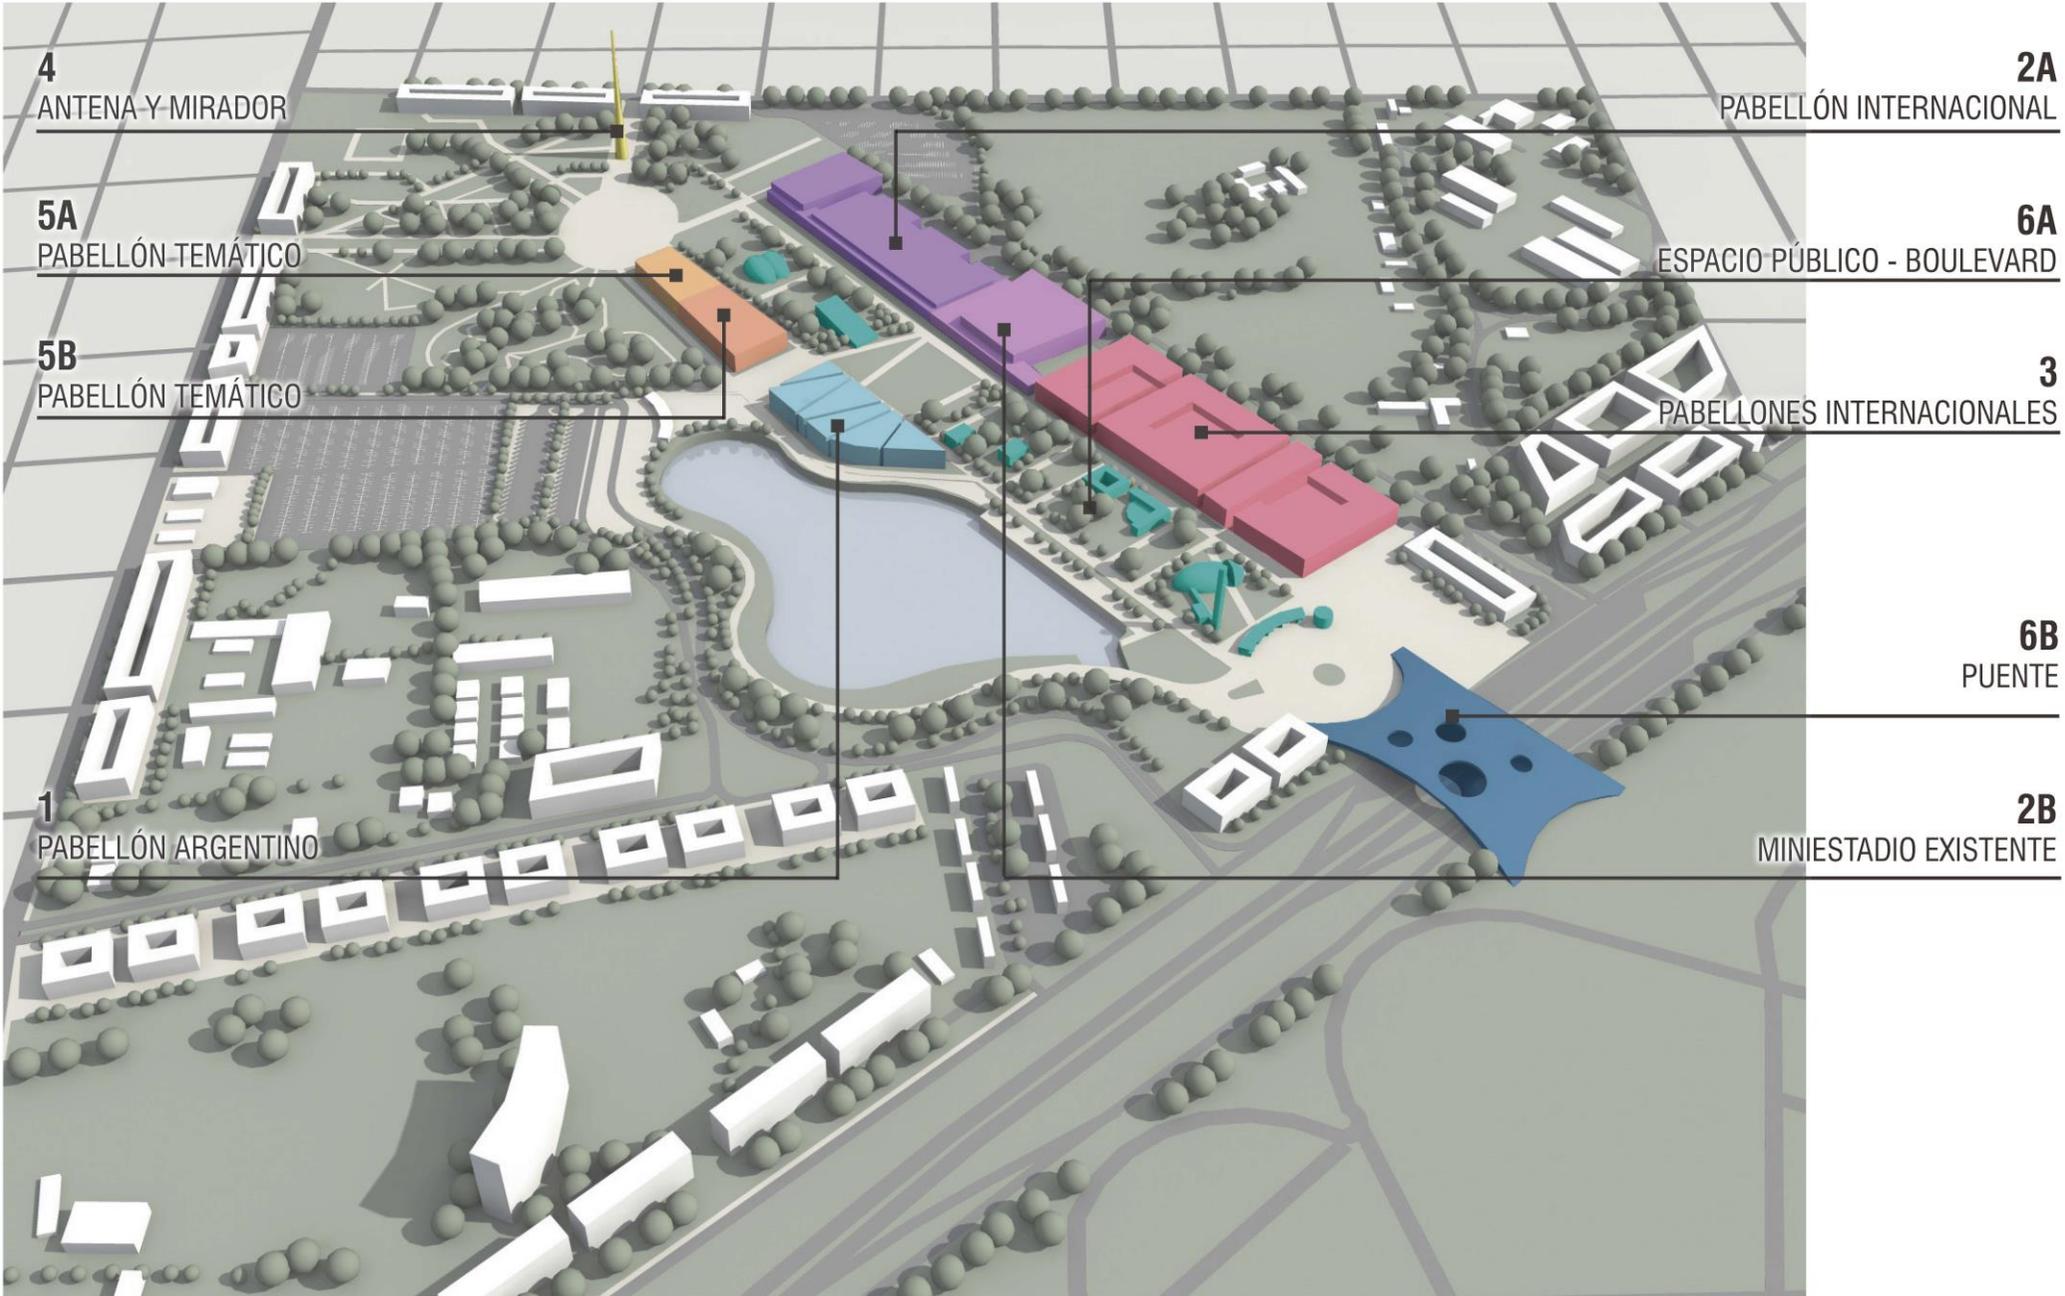

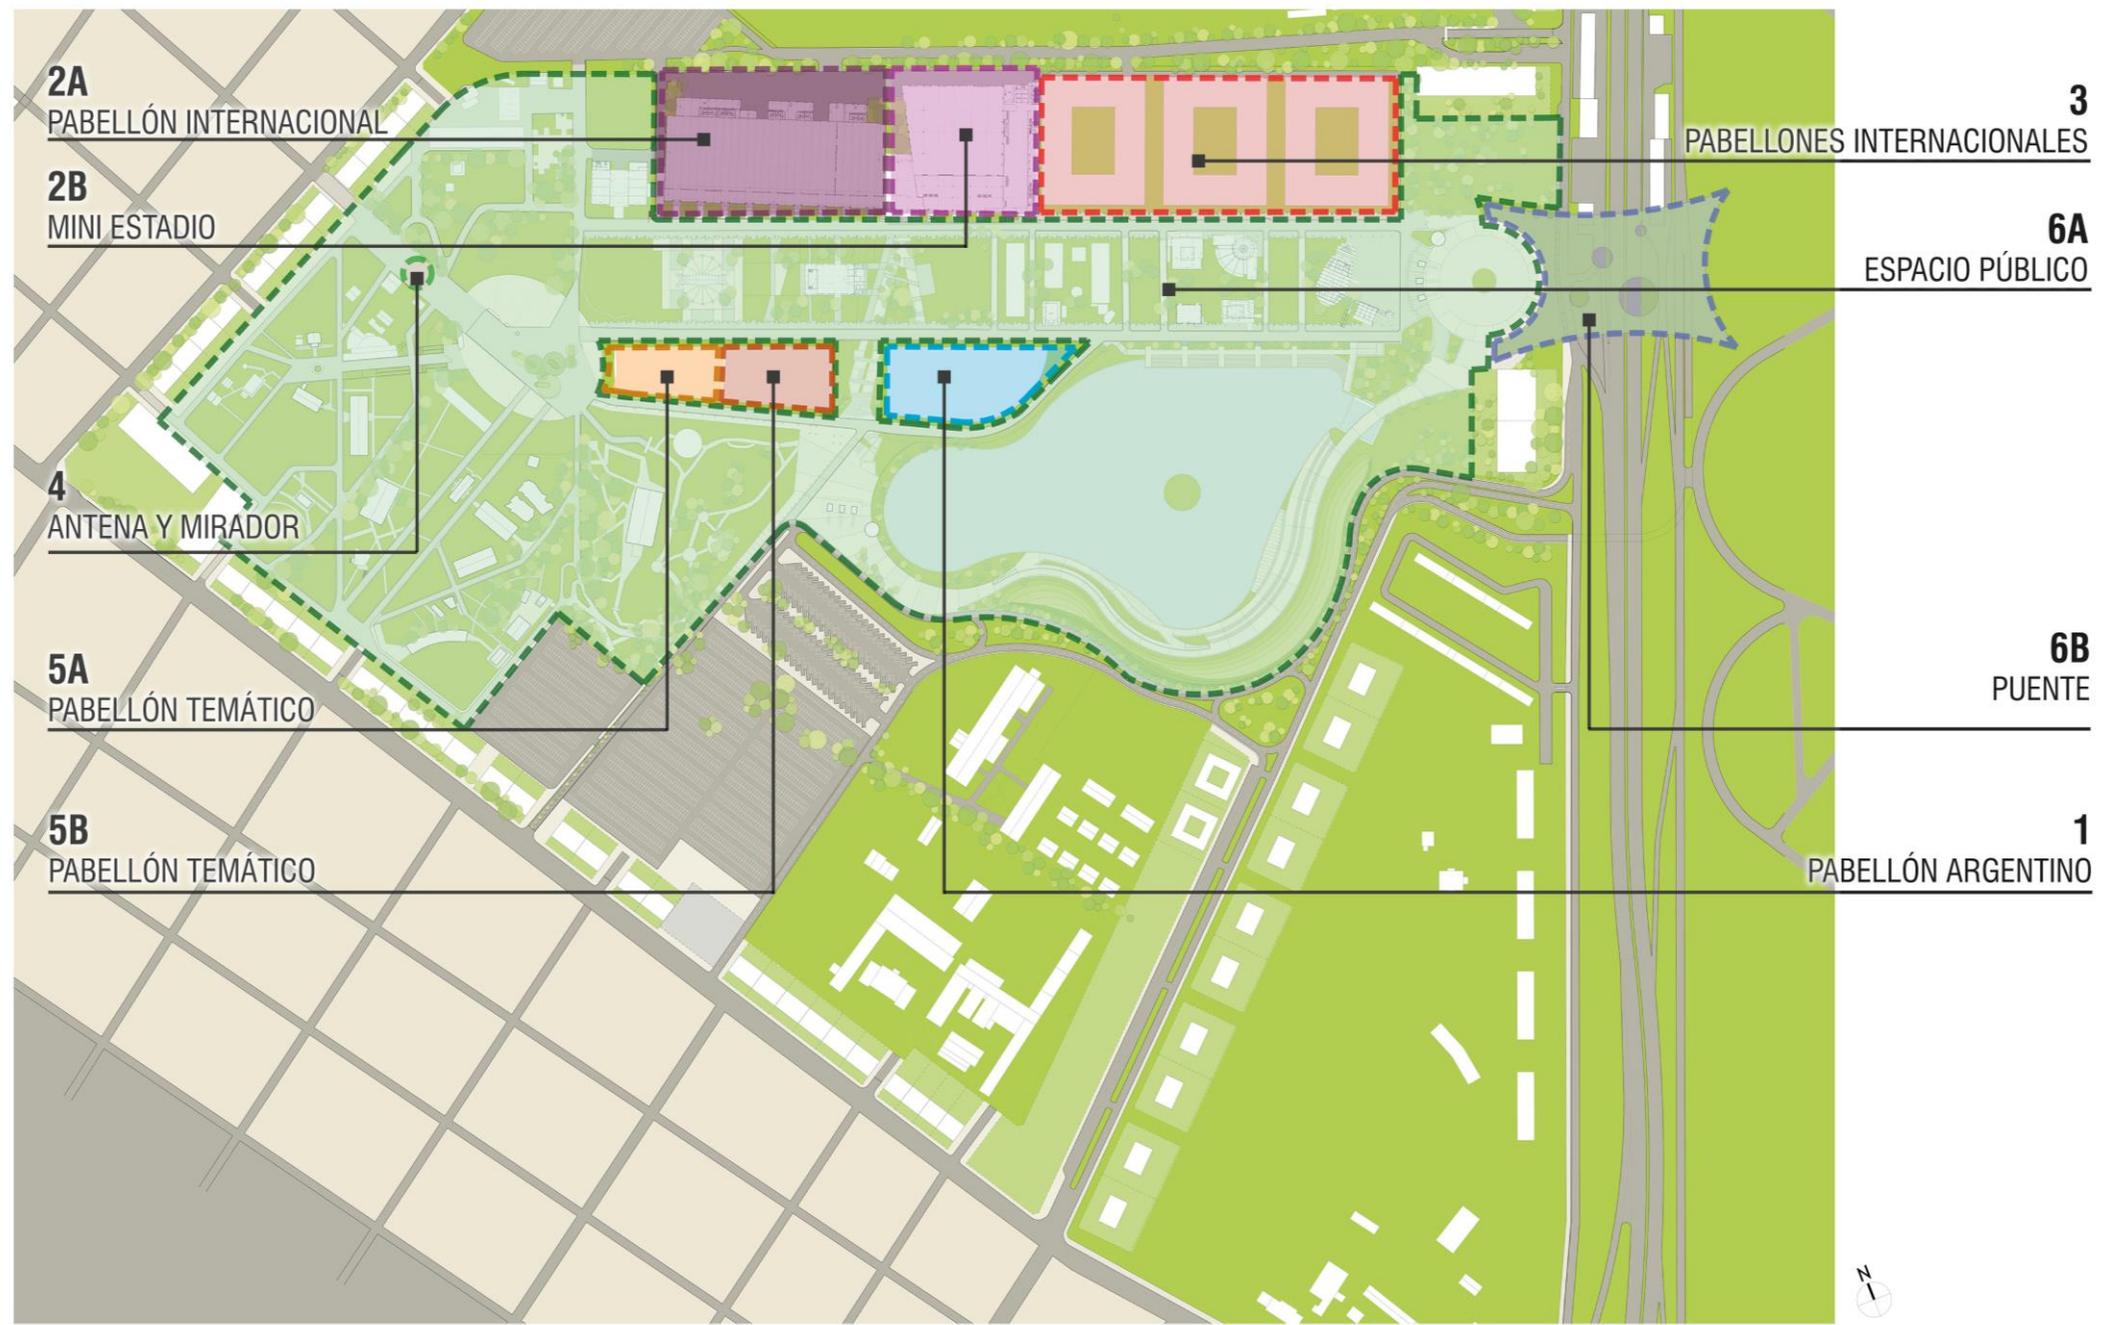

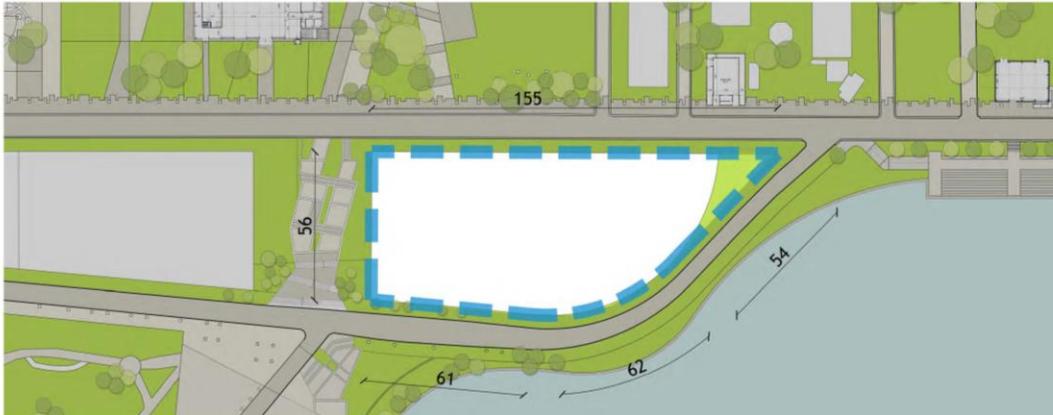


PLANTA BAJA | 1:250

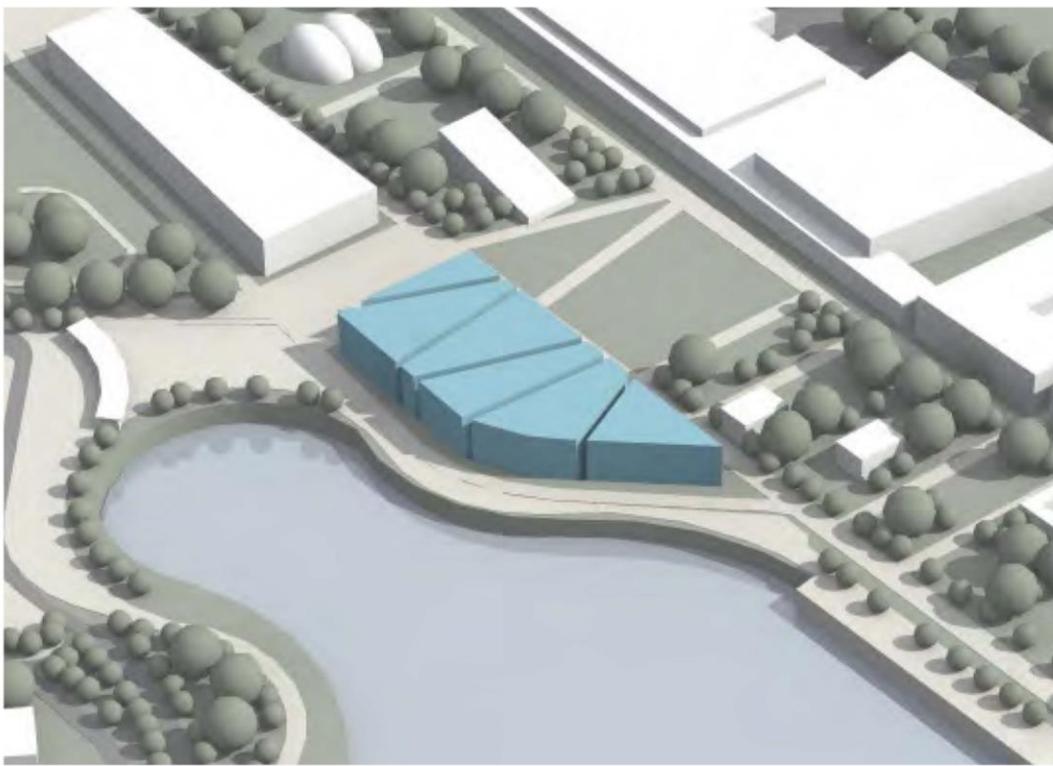

CORTE LONGITUDINAL | 1:500




CORTE TRANSVERSAL | 1:500

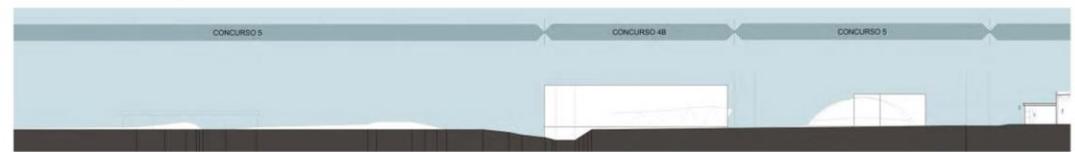

CONCURSO 2A | PABELLON INTERNACIONAL | PLANTA BAJA | 1:500




PLANTA DE TECHOS | 1:500

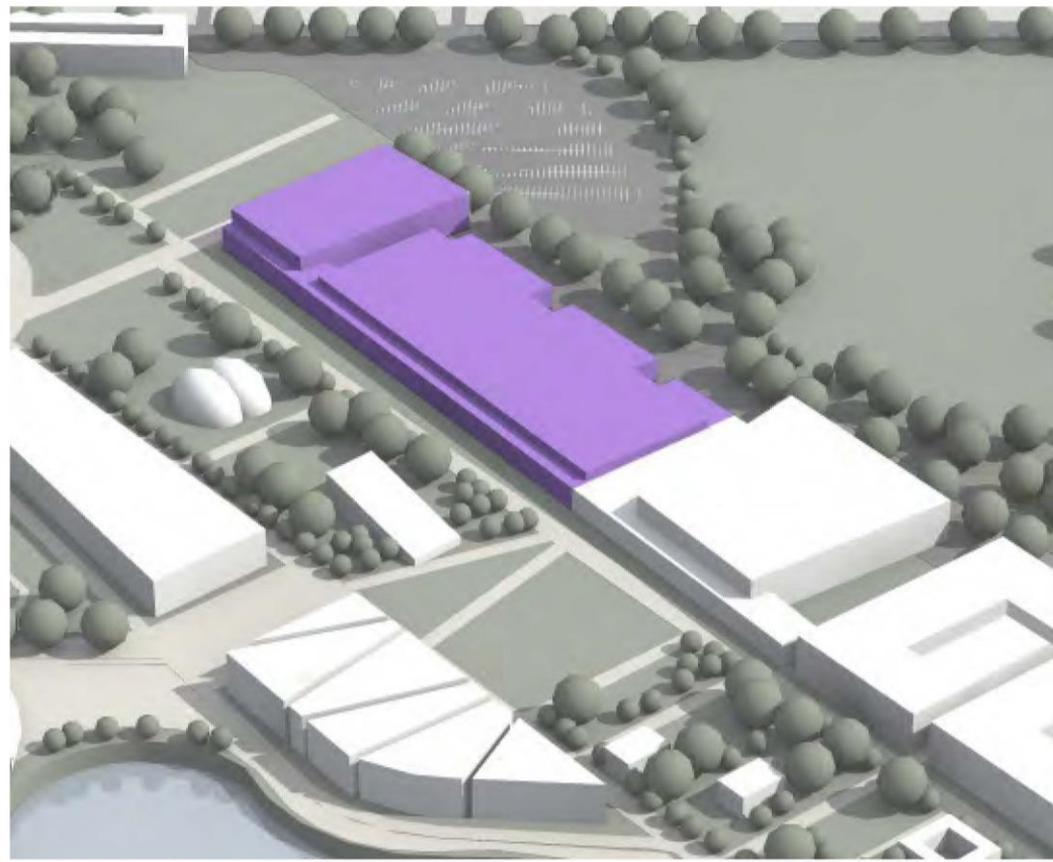

CORTE LONGITUDINAL | 1:500



CORTE TRANSVERSAL | 1:500

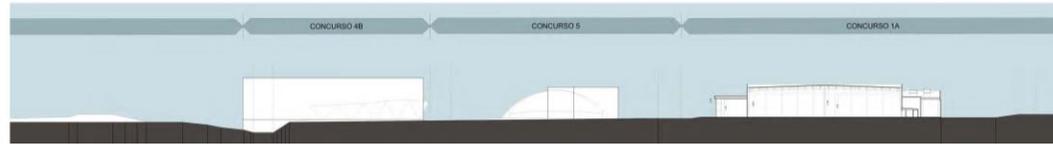

CONCURSO 2B | MINIESTADIO EXISTENTE | PLANTA BAJA | 1:500




PLANTA DE TECHOS | 1:500



CORTE LONGITUDINAL | 1:500



CORTE TRANSVERSAL | 1:500

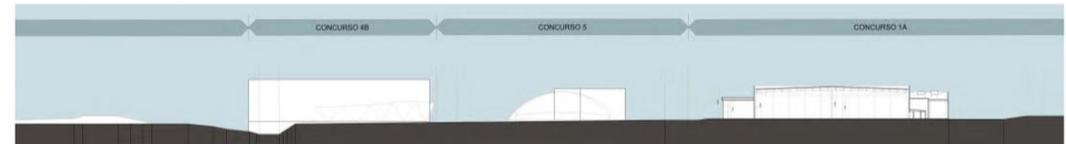



CONCURSO 3 | PABELLON INTERNACIONAL | PLANTA BAJA | 1:500




CORTE LONGITUDINAL | 1:500



CORTE TRANSVERSAL | 1:500

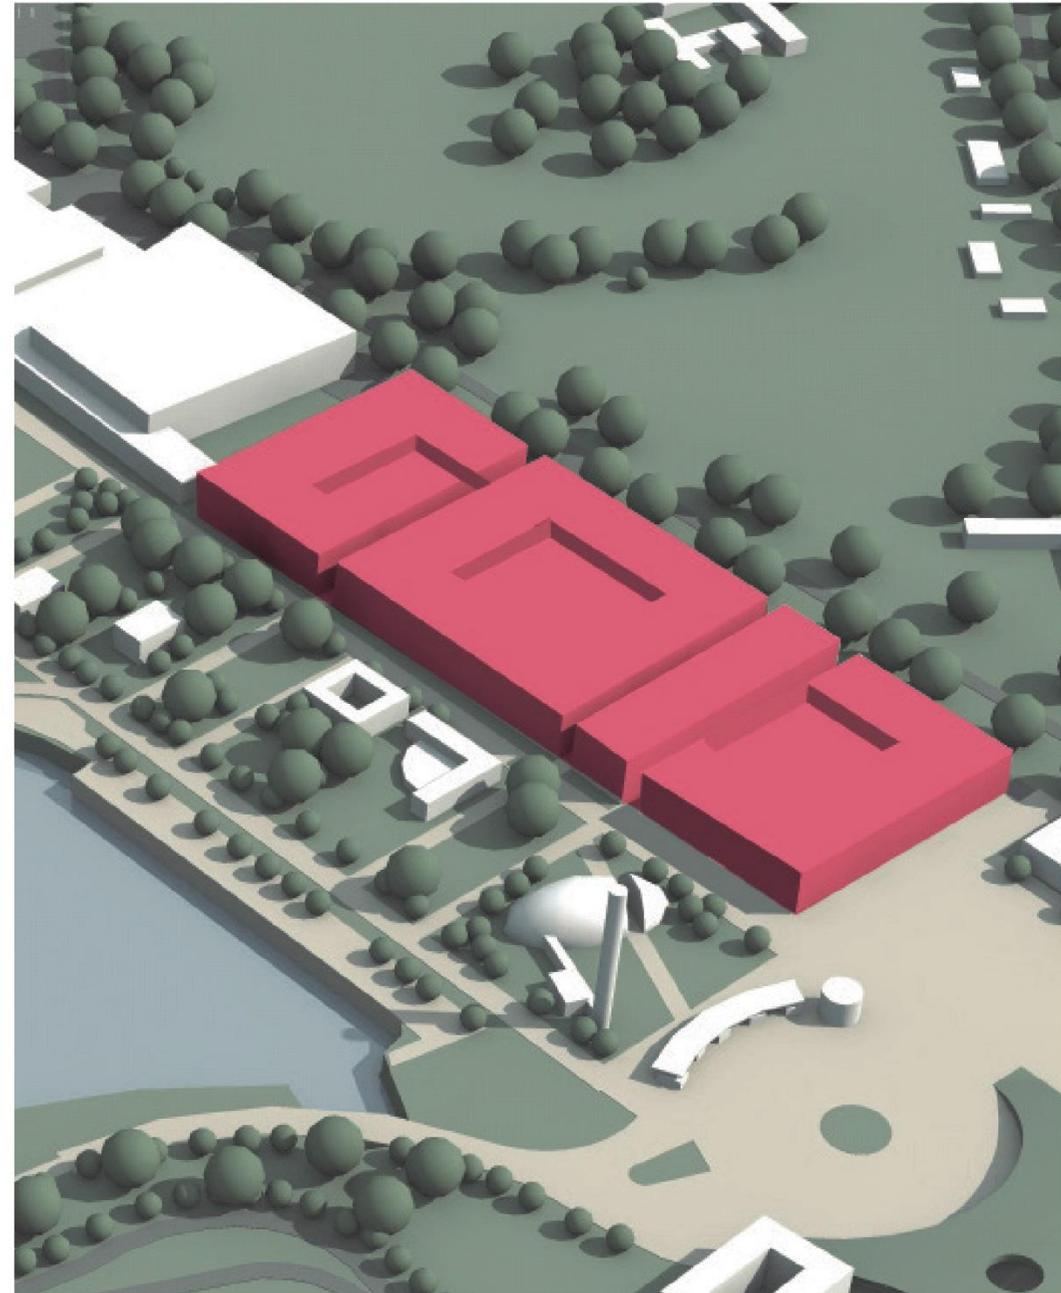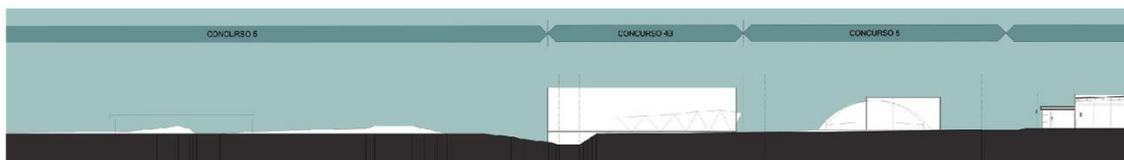

CONCURSO 4 | ANTENA Y MIRADOR | PLANTA BAJA | 1:500

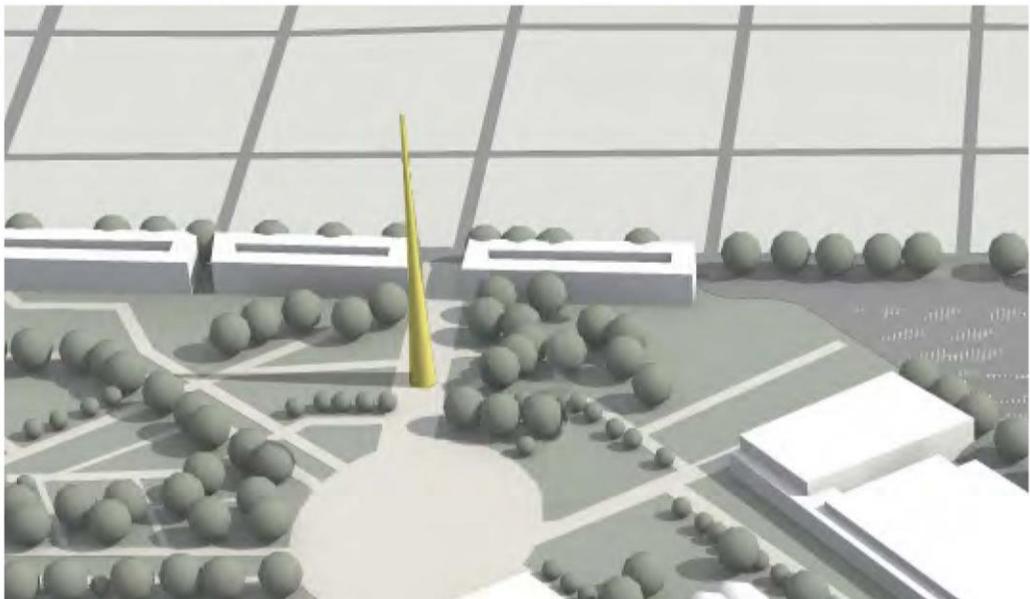


PLANTA BAJA | 1:250




CORTE TRANSVERSAL | 1:500



CONCURSO 5A | PABELLON TEMATICO | PLANTA BAJA | 1:500

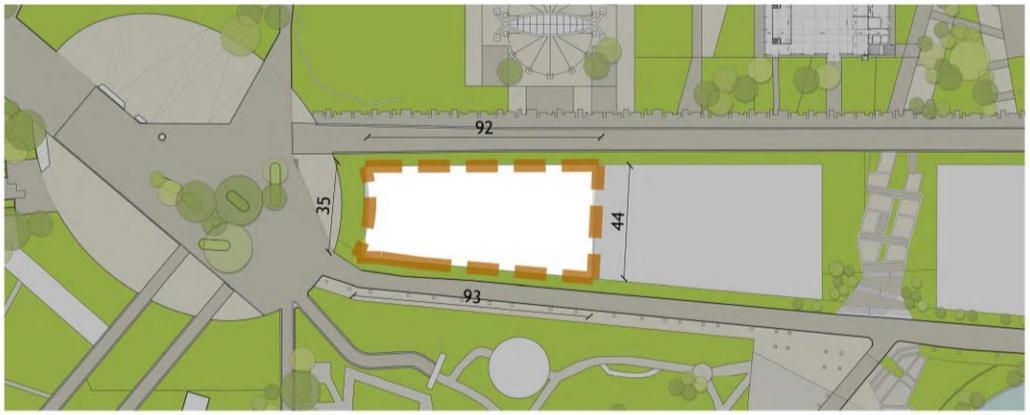


PLANTA BAJA | 1:250

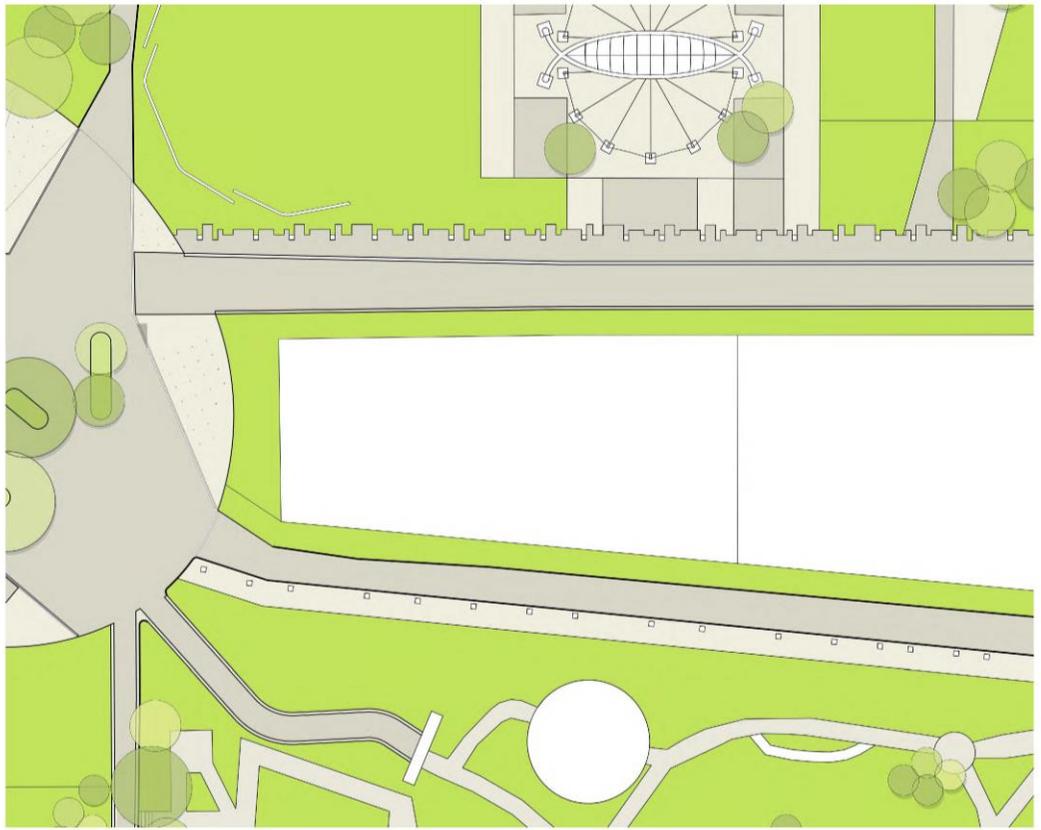


CORTE LONGITUDINAL | 1:500




CORTE TRANSVERSAL | 1:500

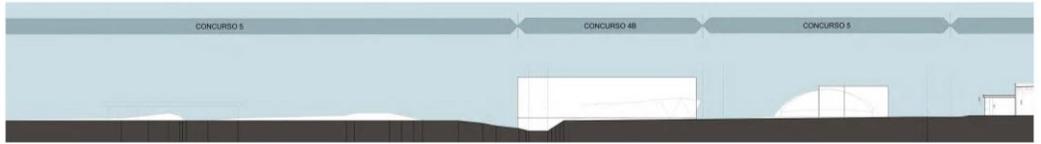

CONCURSO 5B | PABELLON TEMATICO | PLANTA BAJA | 1:500

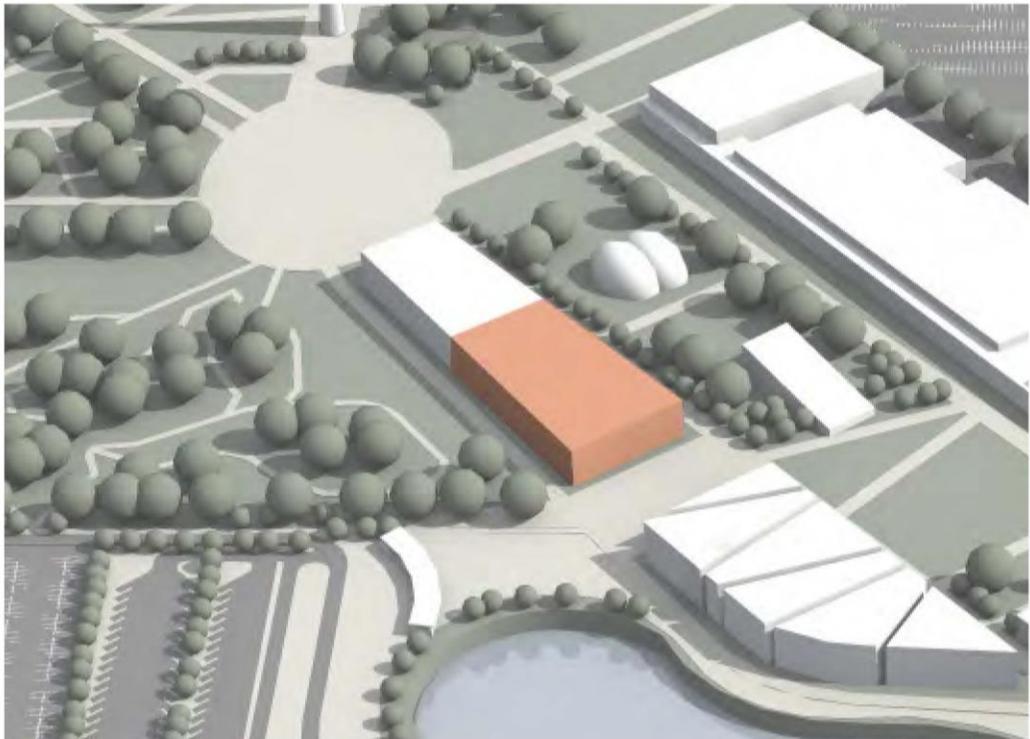


PLANTA BAJA | 1:250

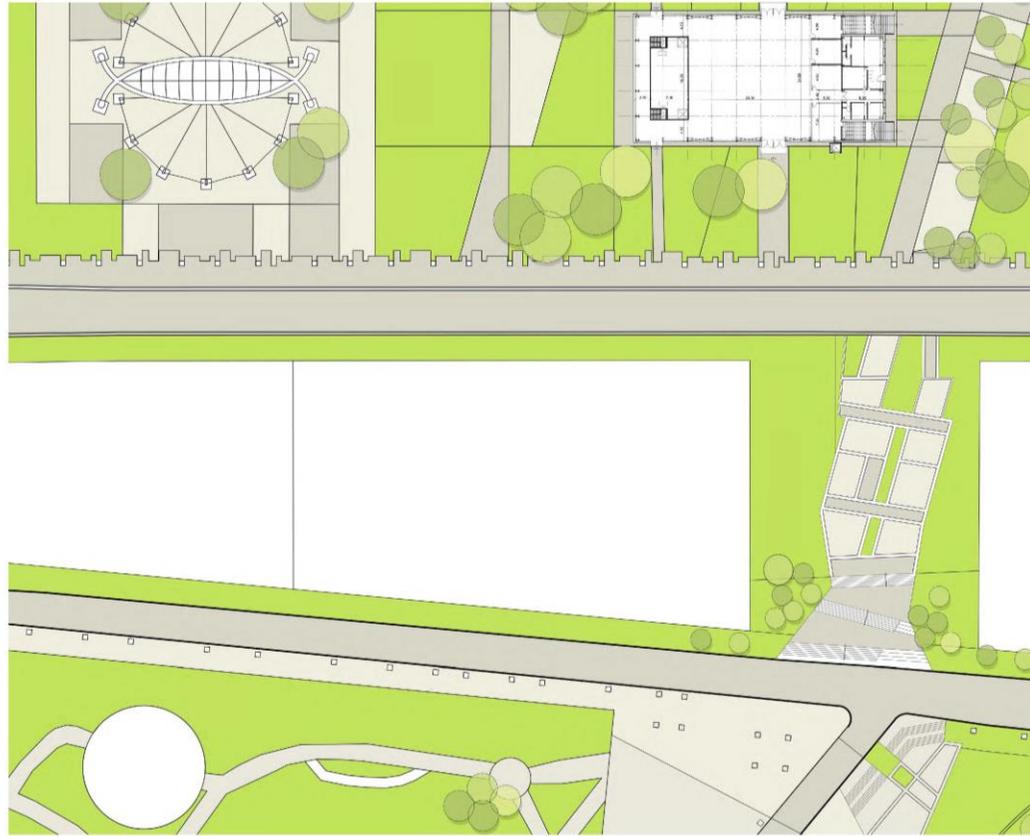

CORTE LONGITUDINAL | 1:500




CORTE TRANSVERSAL | 1:500

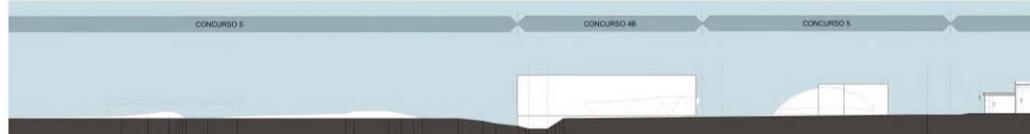





CONCURSO 6B | PUENTE | PLANTA BAJA | 1:500

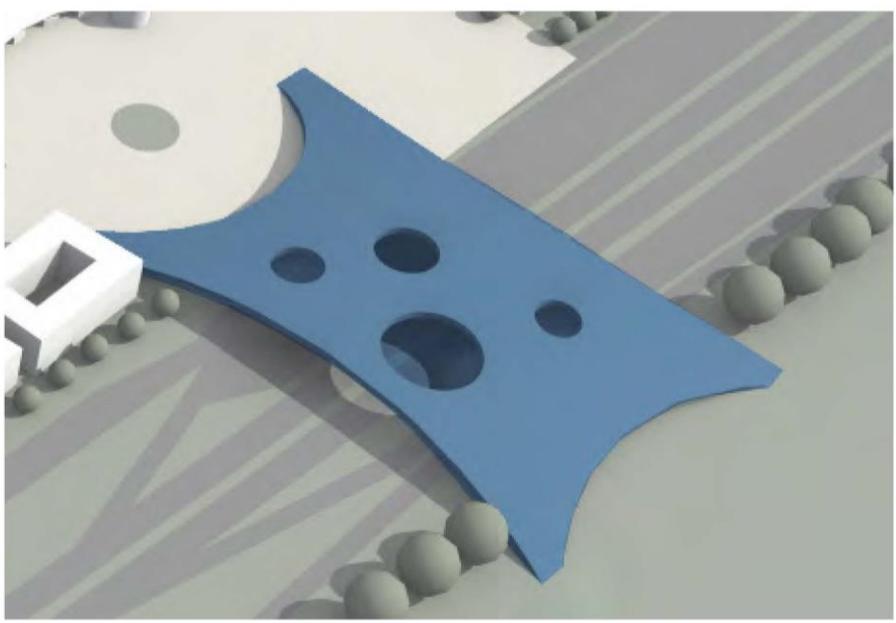

PLANTA BAJA | 1:250

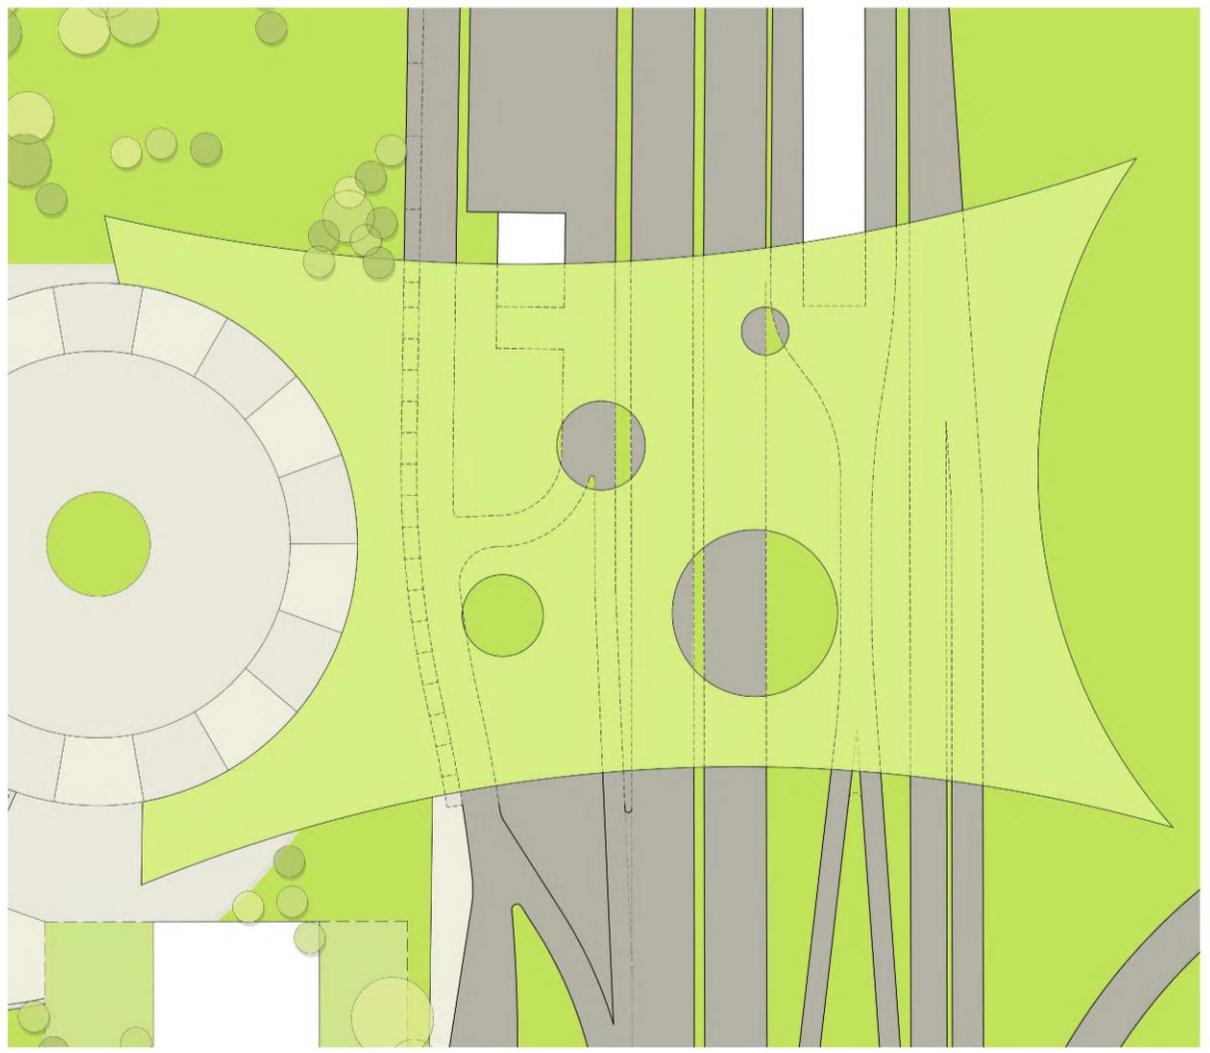

CORTE LONGITUDINAL | 1:250

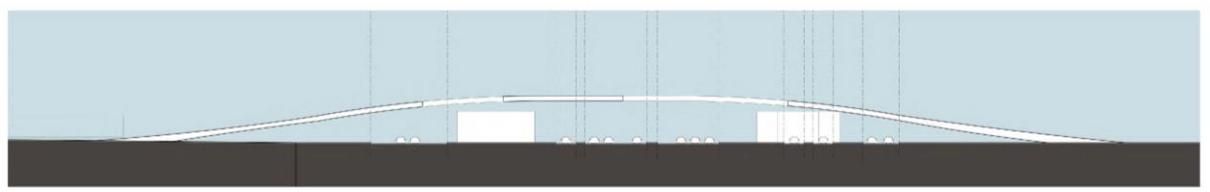

06.4 **MASTER PLAN**
EVENTO EXPO2023





PABELLONES INTERNACIONALES


- Medio ambientalmente eficientes
- Adaptabilidad y flexibilidad
- Bajo mantenimiento

59.554
m²

PAISES
100

EXISTENTE
17.486
m²

NUEVAS
42.068
m²

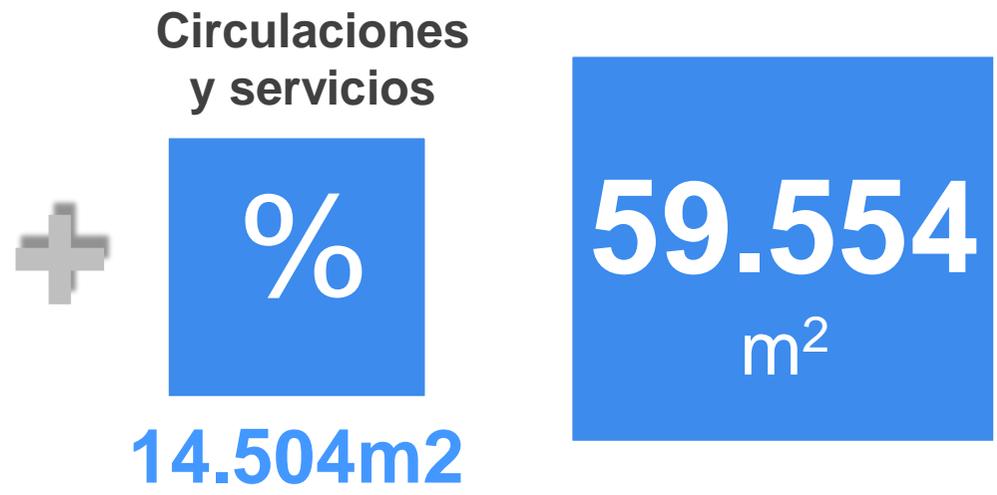

07 LEGADO







